
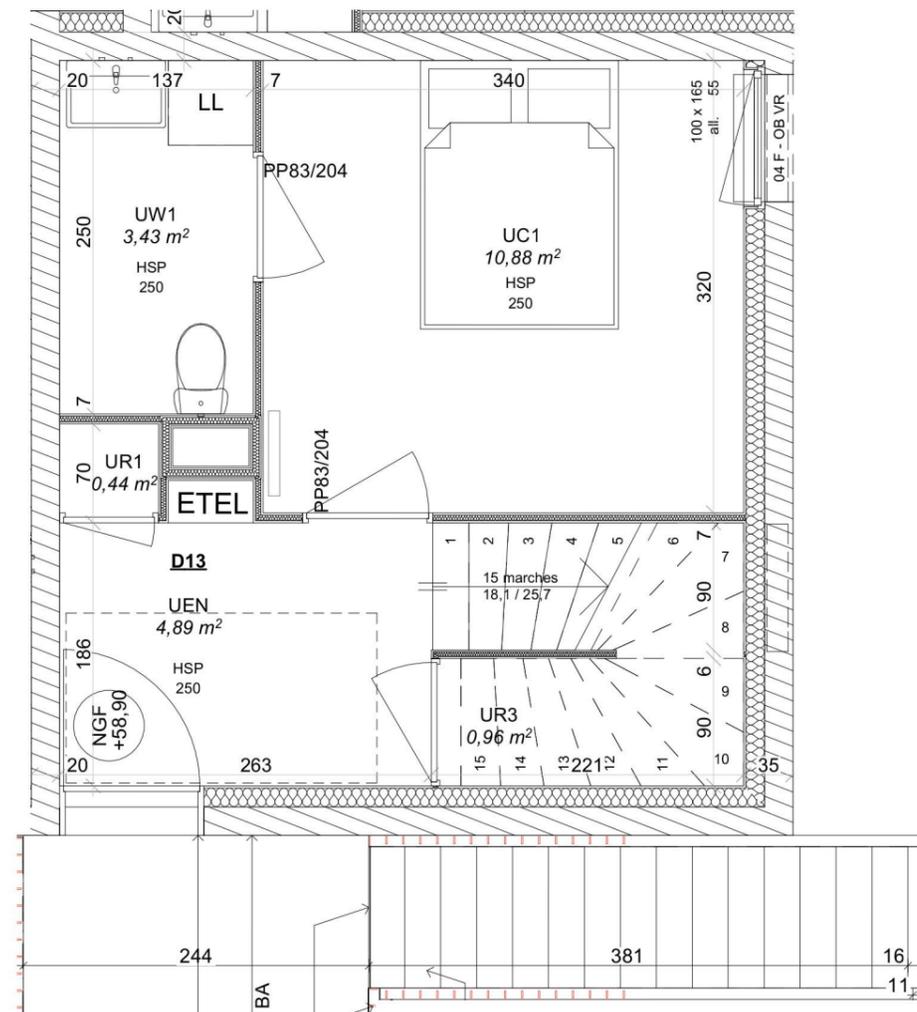
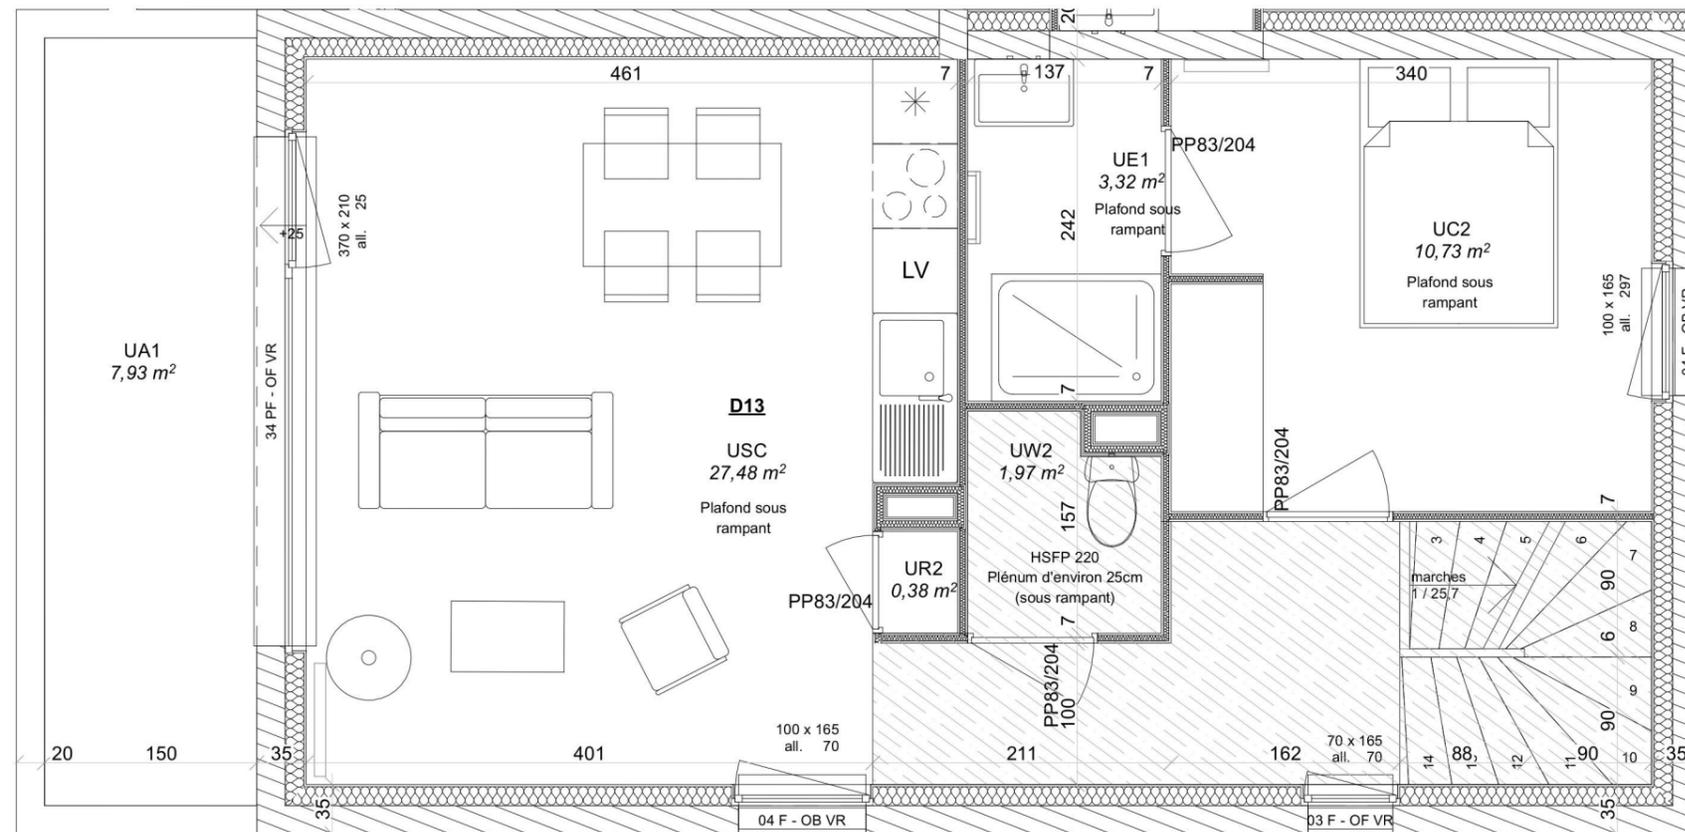


BD DE LA BAULE ST HERBLAIN (44) - ILOT 5

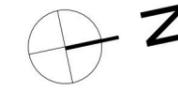

D13 00-007L T3 R+1, R+2

TABLEAU DES SURFACES HABITABLES

UC1	CHAMBRE 1	10,88 m ²
UC2	CHAMBRE 2	10,73 m ²
UEN	ENTREE	4,89 m ²
UR1	RANGEMENT 1	0,44 m ²
UR2	RANGEMENT 2	0,38 m ²
UR3	RANGEMENT 3	0,96 m ²
UE1	SALLE D'EAU 1	3,32 m ²
USC	SEJOUR CUISINE	27,48 m ²
UW1	WC 1	3,43 m ²
UW2	WC 2	1,97 m ²

TOTAL DES SURFACES HABITABLES **64,47 m²**

UA1 BALCON 1 7,93 m²

Renseigner N° Stationnement et Box attribués au T3 D13

NOTA : Des modifications sont susceptibles d'être apportées à ce plan en fonction des nécessités techniques ou réglementaires de la réalisation, tant en ce qui concerne les dimensions libres que l'équipement. Les indications de ce plan sont essentielles mais prévisionnelles, les surfaces indiquées sont approximatives au sens de l'article L61-15 et R261-25 du CCH. Les retombées, soffites, faux-plafonds, canalisations, convecteurs, ainsi que l'emplacement des équipements sont figurés à titre indicatif. Les plantations éventuelles ne sont pas contractuelles. L'équipement électroménager et mobilier indiqué sur plan n'est pas fourni. Hauteur sous plafond des pièces principales: 2,50m environ sauf mentions particulières. VR = volet roulant

30/11/2017 Format : A3 1:50