



B 202

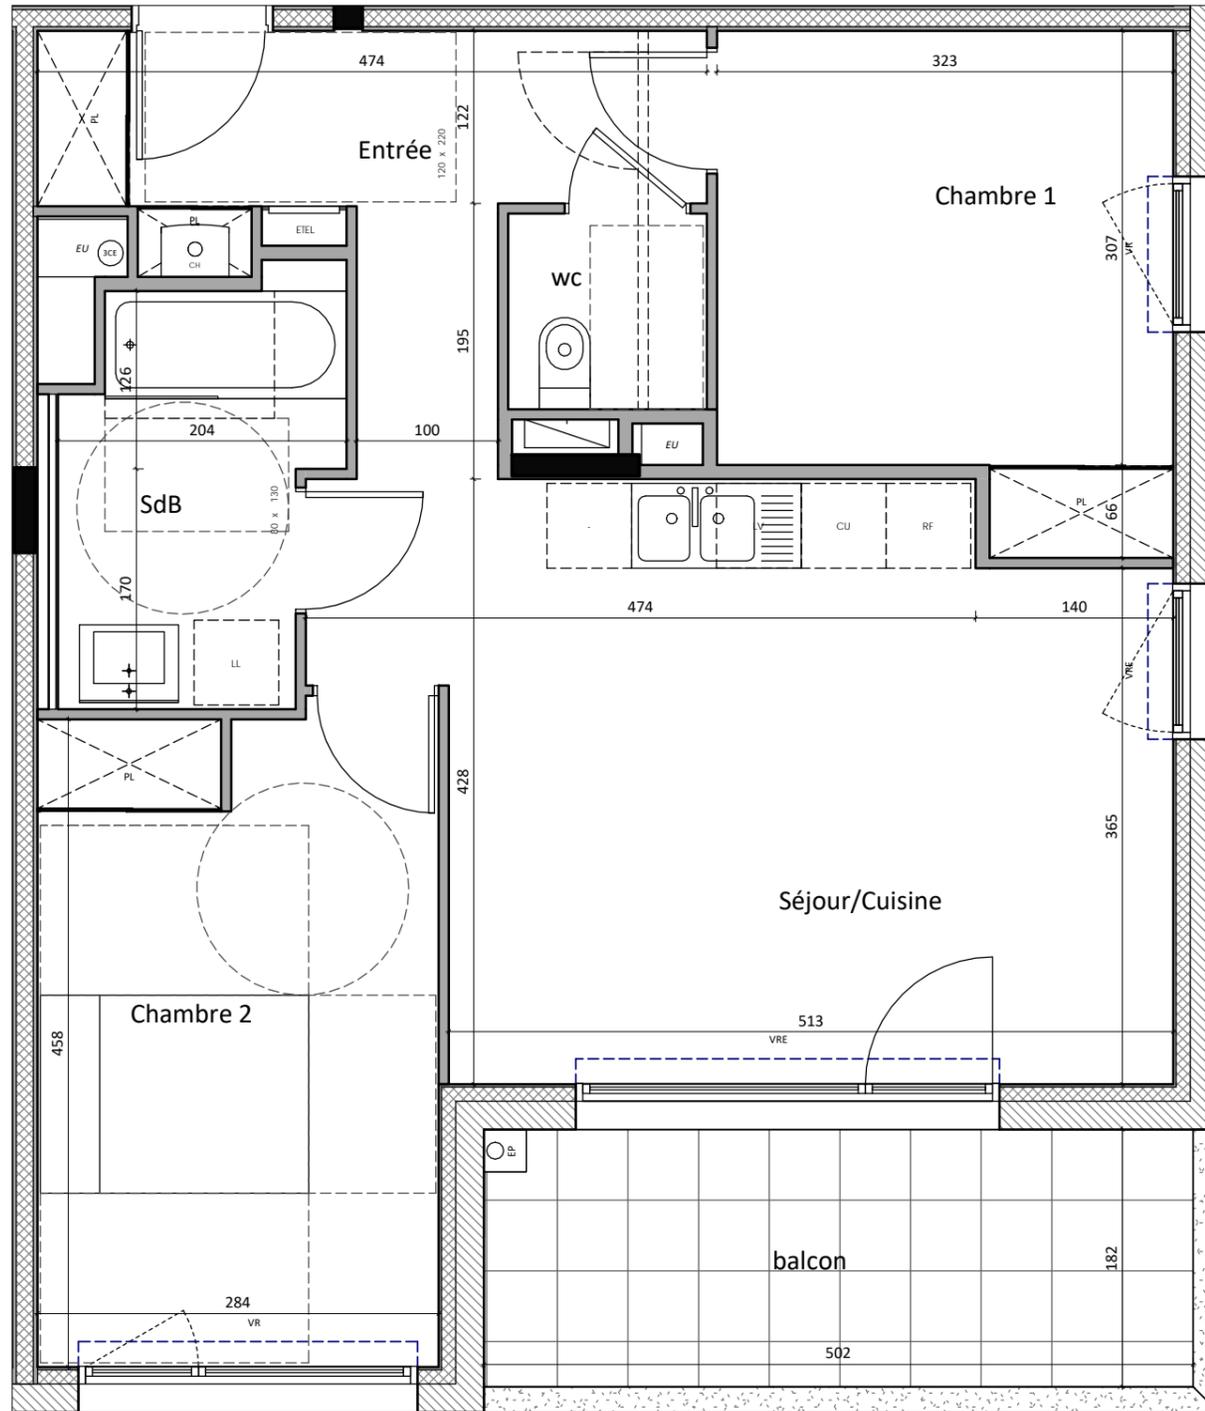

**NOTA :** Le présent plan exprime les dispositions générales de l'appartement, susceptibles d'adaptations techniques, de dimensions et d'organisation en fonction de nécessités techniques de réalisation. Les indications de ce plan sont essentielles mais prévisionnelles et la surface est approximative au sens des articles L.261-15 et R.261-25 du code de la construction et de l'Habitation. Les équipements électroménager et mobilier indiqués ne sont pas fournis. Les équipements ménagers et le mobilier indiqués en pointillés ne sont pas fournis. Les poutres, poteaux et faux plafonds n'apparaissent pas systématiquement.

- En fonction des nécessités techniques de la réalisation, des modifications sont susceptibles d'être apportées à ces plans
- Les différences de moins de 5% sur les surfaces exprimées seront tenues pour admissibles et ne pourront fonder aucune réclamation
- Les soffites, faux plafonds et gaines sont susceptibles d'évoluer en nombre et dimensions
- Les cuisines sont dessinées de manières représentatives, elles ne sont donc pas contractuelles
- Les canalisations, emplacements des prises, appliques, plafonniers, radiateurs ne sont pas figurés
- Toute différence entre les surfaces cotées et les surfaces exprimées sur les cartouches des plans ne peuvent être opposées. elles relèvent d'arrondis au dixième

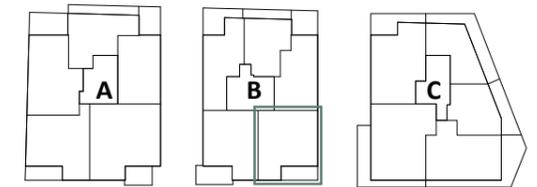

N° APPART.	TYPE	NIV
<b>B-202</b>	<b>T3</b>	<b>2</b>

**SURFACES HABITABLES**

Chambre 1	10.77 m <sup>2</sup>
Chambre 2	13.12 m <sup>2</sup>
Entrée	6.25 m <sup>2</sup>
SdB	5.32 m <sup>2</sup>
Séjour/Cuisine	24.47 m <sup>2</sup>
wc	1.95 m <sup>2</sup>
	61.88 m <sup>2</sup>
balcon	9.14 m <sup>2</sup>
	9.14 m <sup>2</sup>

**LEGENDE**

**ETEL :** tableau électrique  
**BEC :** ballon eau chaude  
**FAV :** fenêtre allège vitrée / **PF :** porte-fenêtre  
**VR :** volet roulant  
**PL :** placard

**CH :** chaudière  
**BEC :** ballon eau chaude  
**SS :** sèche-serviette  
**3CE :** conduit chaudière

soffite   
cloison envisageable

poteau béton

**ECHELLE**



**DATE**

25/11/2021