



MAÎTRISE D'OUVRAGE SAS EDM - Pays de Loire

PLAN DE LOCALISATION



SURFACES HABITABLES

Entrée	11,65 m²
Séjour - cuisine	28,93 m²
Chambre 1	12,62 m²
Chambre 2	11,33 m²
Chambre 3	9,67 m²
Sdb	4,56 m²
Cellier	2,72 m²
Wc	2,44 m²


Surface totale	83,92 m²
Balcon	6,62 m²

LEGENDE

GC Garde-corps	Tableau électrique
F Fenêtre	Soffite
PF Porte - fenêtre	Poutre
VR Volei roulant électrique	Dalles sur plots
VR Volei roulant	Espace de manœuvre PMR
BEC Ballon d'eau chaude	
PAC Pompe à chaleur	PL Placard

LOGEMENT T4 - C001

Niveau RDC 4 pièces

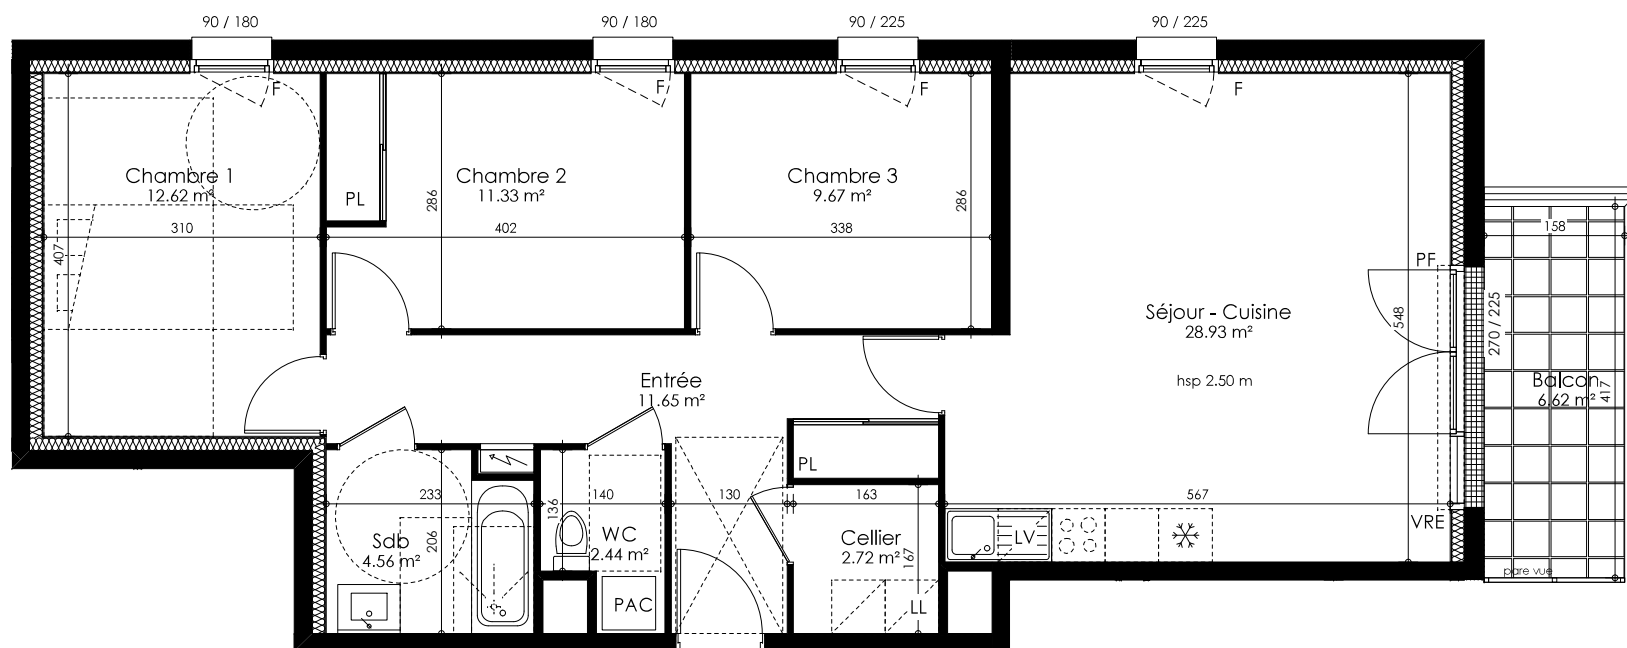

C001
T4

