


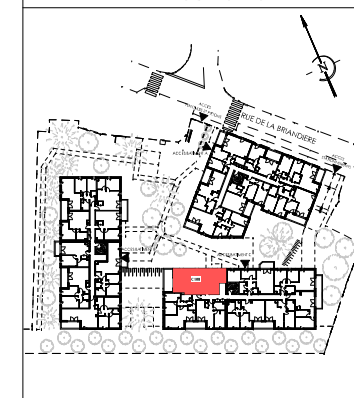

MAÎTRISE D'OUVRAGE SAS EDM - Pays de Loire

PLAN DE LOCALISATION



SURFACES HABITABLES

Entrée	5,48 m²
Séjour - cuisine	38,51 m²
Chambre 1	11,70 m²
Chambre 2	10,88 m²
Sdb	4,05 m²
Wc	2,41 m²


Surface totale	73,03 m²
Terrasse	13,95 m²

LEGENDE

GC Garde-corps	Tableau électrique
F Fenêtre	Soffite
PF Porte - fenêtre	Poutre
VRE Volei roulant électrique	Dalles sur plots
VR Volei roulant	Espace de manoeuvre PMR
BEC Ballon d'eau chaude	PAC Pompe à chaleur
PAC Pompe à chaleur	PL Placard

LOGEMENT T3 - C108

Niveau R+1 3 pièces

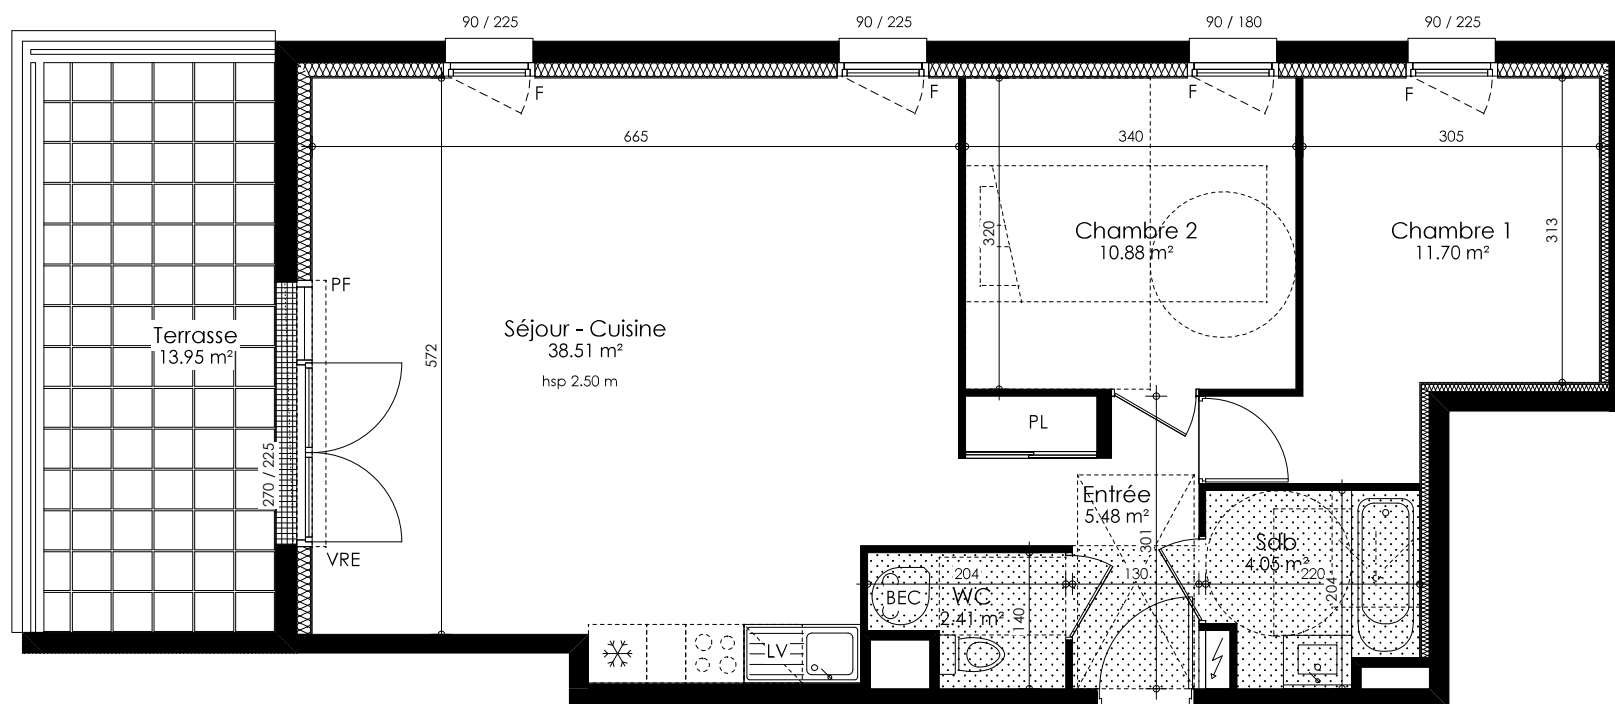

C108
T3

