


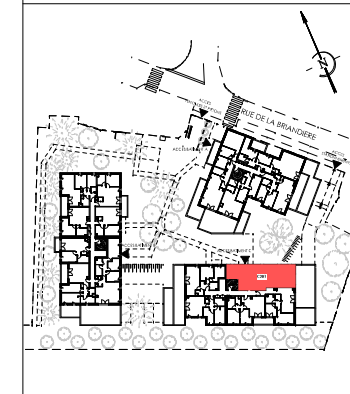

MAITRISE D'OUVRAGE

SAS EDMP - Pays de Loire

PLAN DE LOCALISATION



SURFACES HABITABLES

Entrée	5,72 m²
Séjour - cuisine	44,58 m²
Chambre 1	12,56 m²
Chambre 2	9,09 m²
Chambre 3	9,33 m²
Cellier	2,49 m²
Sdb	5,15 m²
Wc	1,96 m²

Surface totale	90,88 m²
Terrasse	29,16 m²

LEGENDE

GC Garde-corps		Tableau électrique
F Fenêtre		Soffite
PF Porte - fenêtre		Poutre
VRE Volet roulant électrique		Dalles sur plots
VR Volet roulant		Espace de manœuvre PMR
BEC Ballon d'eau chaude		
PAC Pompe à chaleur		PL Placard

LOGEMENT T4 - C201


Niveau R+2

4 pièces



10/09/2025

indice

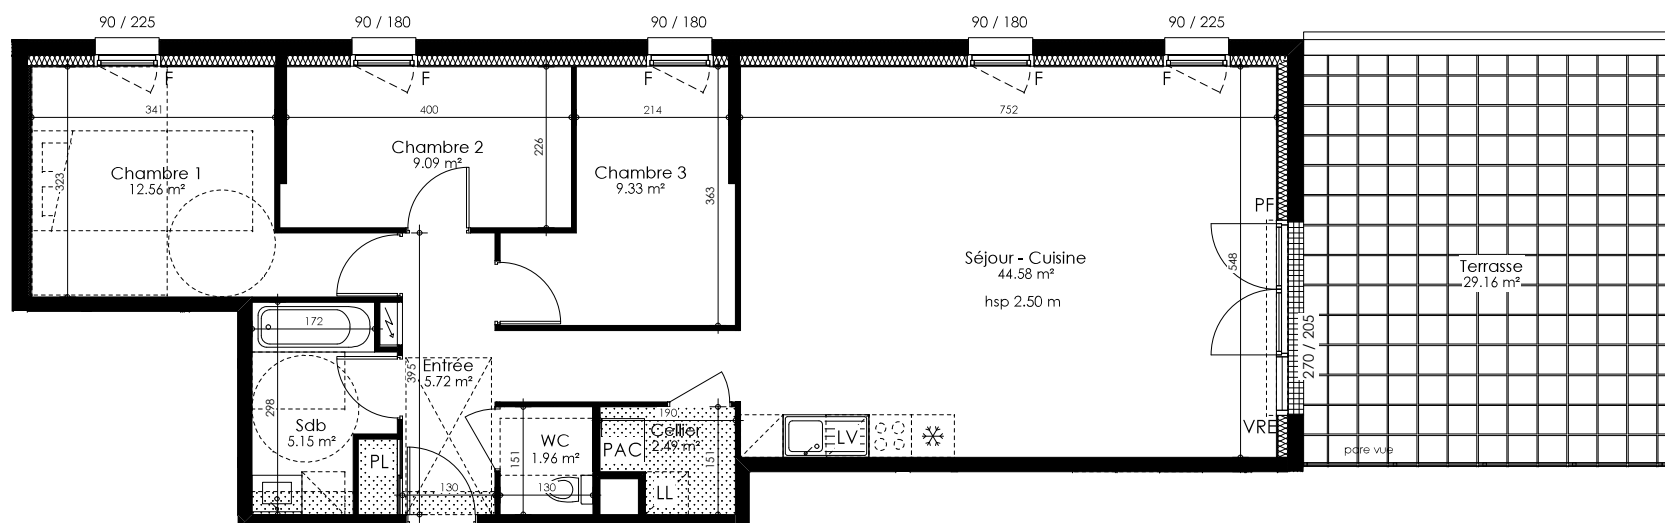

C201
T4



NOTA : Des modifications sont susceptibles d'être apportées à ce plan en fonction des nécessités techniques de réalisation en ce qui concerne les dimensions libres.

NOTA : Des modifications sont susceptibles d'être apportées à ce plan en fonction des nécessités techniques de réalisation en ce qui concerne les dimensions linéaires.
Les surfaces indiquées sont approximatives. Les pentes, dénivelés, talus, soutènements, enrochements, etc... ne sont pas figurés. Les retombées, soffites, faux plafond, ainsi que l'emplacement des équipements ou la végétation ne sont pas tous figurés ou le sont à titre indicatif.
Les surfaces habitables sont conformes au Décret du 23 mars 1997 (art. 11-2)