


TODA

Rue de Toronto
Nantes




Bâtiment	Logement	Type	Niveau
Toronto A	A101	T4 brs	R+1

Surface habitable	
Séjour - cuisine	32.5 m²
Chambre 1	11.3 m²
Chambre 2	10.8 m²
Chambre 3	9 m²
Salle de bain	5.1 m²
Circulation	4 m²
Entrée	3.5 m²
WC	2.2 m²
TOTAL	78.4 m²
Balcon	10.9 m²

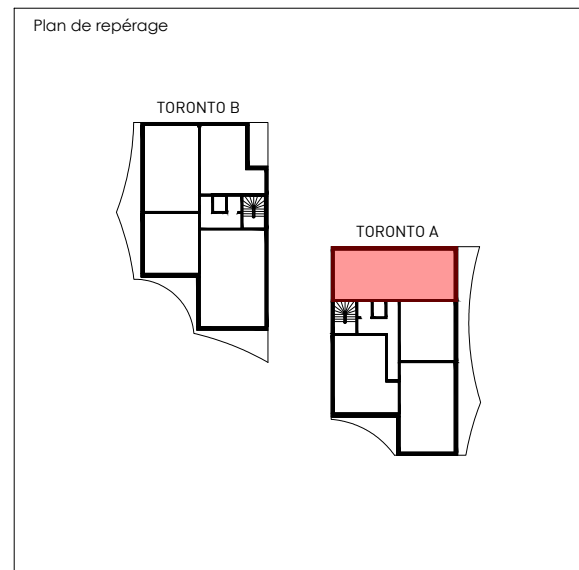

PLAN DE COMMERCIALISATION	
VERA & ASSOCIÉS ARCHITECTES	juillet 2025

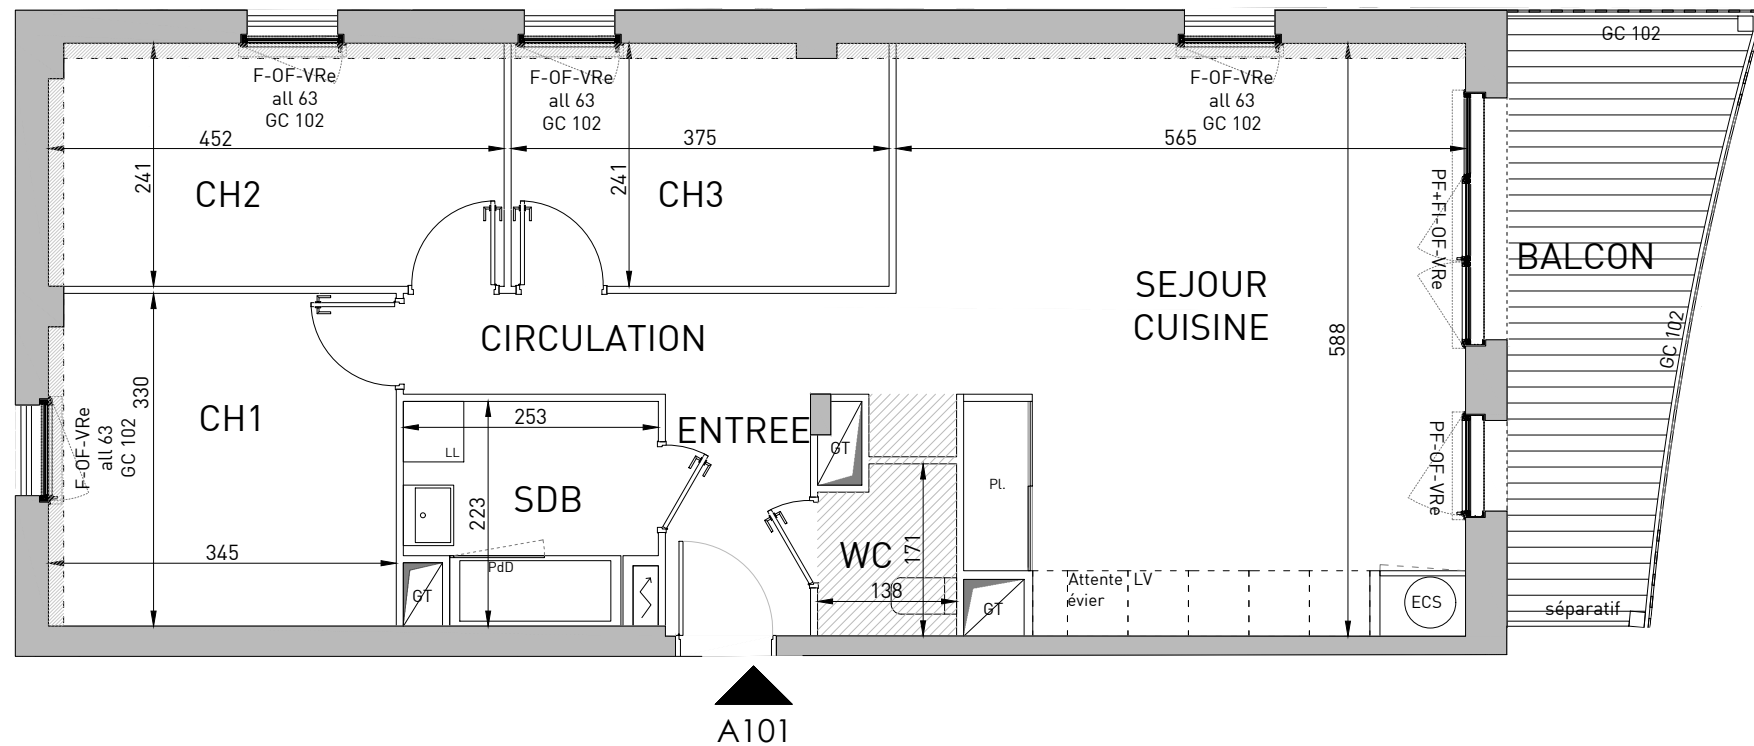

LÉGENDE

Gaine technique	Retombée de poutre	LV	Lave vaisselle	F	Fenêtre	OF	Ouvrant à la française	VRe	Volet roulant électrique
Placard pour ballon ECS (Eau Chaude Sanitaire) thermodynamique	GTL	LL	Lave linge	PF	Porte fenêtre	OB	Oscillo-battant	PdD	Paroi de douche
	Faux plafond			FI	Vitrage fixe			Pl.	Placard

Nota : Ce plan est susceptible d'être légèrement modifié en fonction des nécessités techniques de la réalisation, des impératifs administratifs en ce qui concerne les dimensions libres, les équipements et les réseaux divers. Les retombées, soffites, canalisations et radiateurs ne sont pas tous figurés, ou à titre indicatif.