


TODA

Rue de Toronto
Nantes



Bâtiment	Logement	Type	Niveau
Toronto A	A103	T3 brs	R+1


Surface habitable	
Séjour - cuisine	36.2 m²
Chambre 1	13.1 m²
Chambre 2	9 m²
WC	1.5 m²
Salle de bain	4.3 m²
TOTAL	64.1 m²
Balcon	21.4 m²

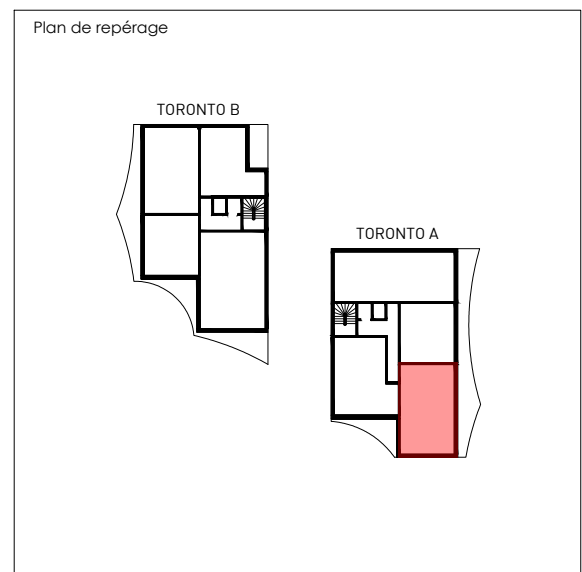

PLAN DE COMMERCIALISATION

VERA & ASSOCIÉS ARCHITECTES	juillet 2025
-----------------------------	--------------

A103

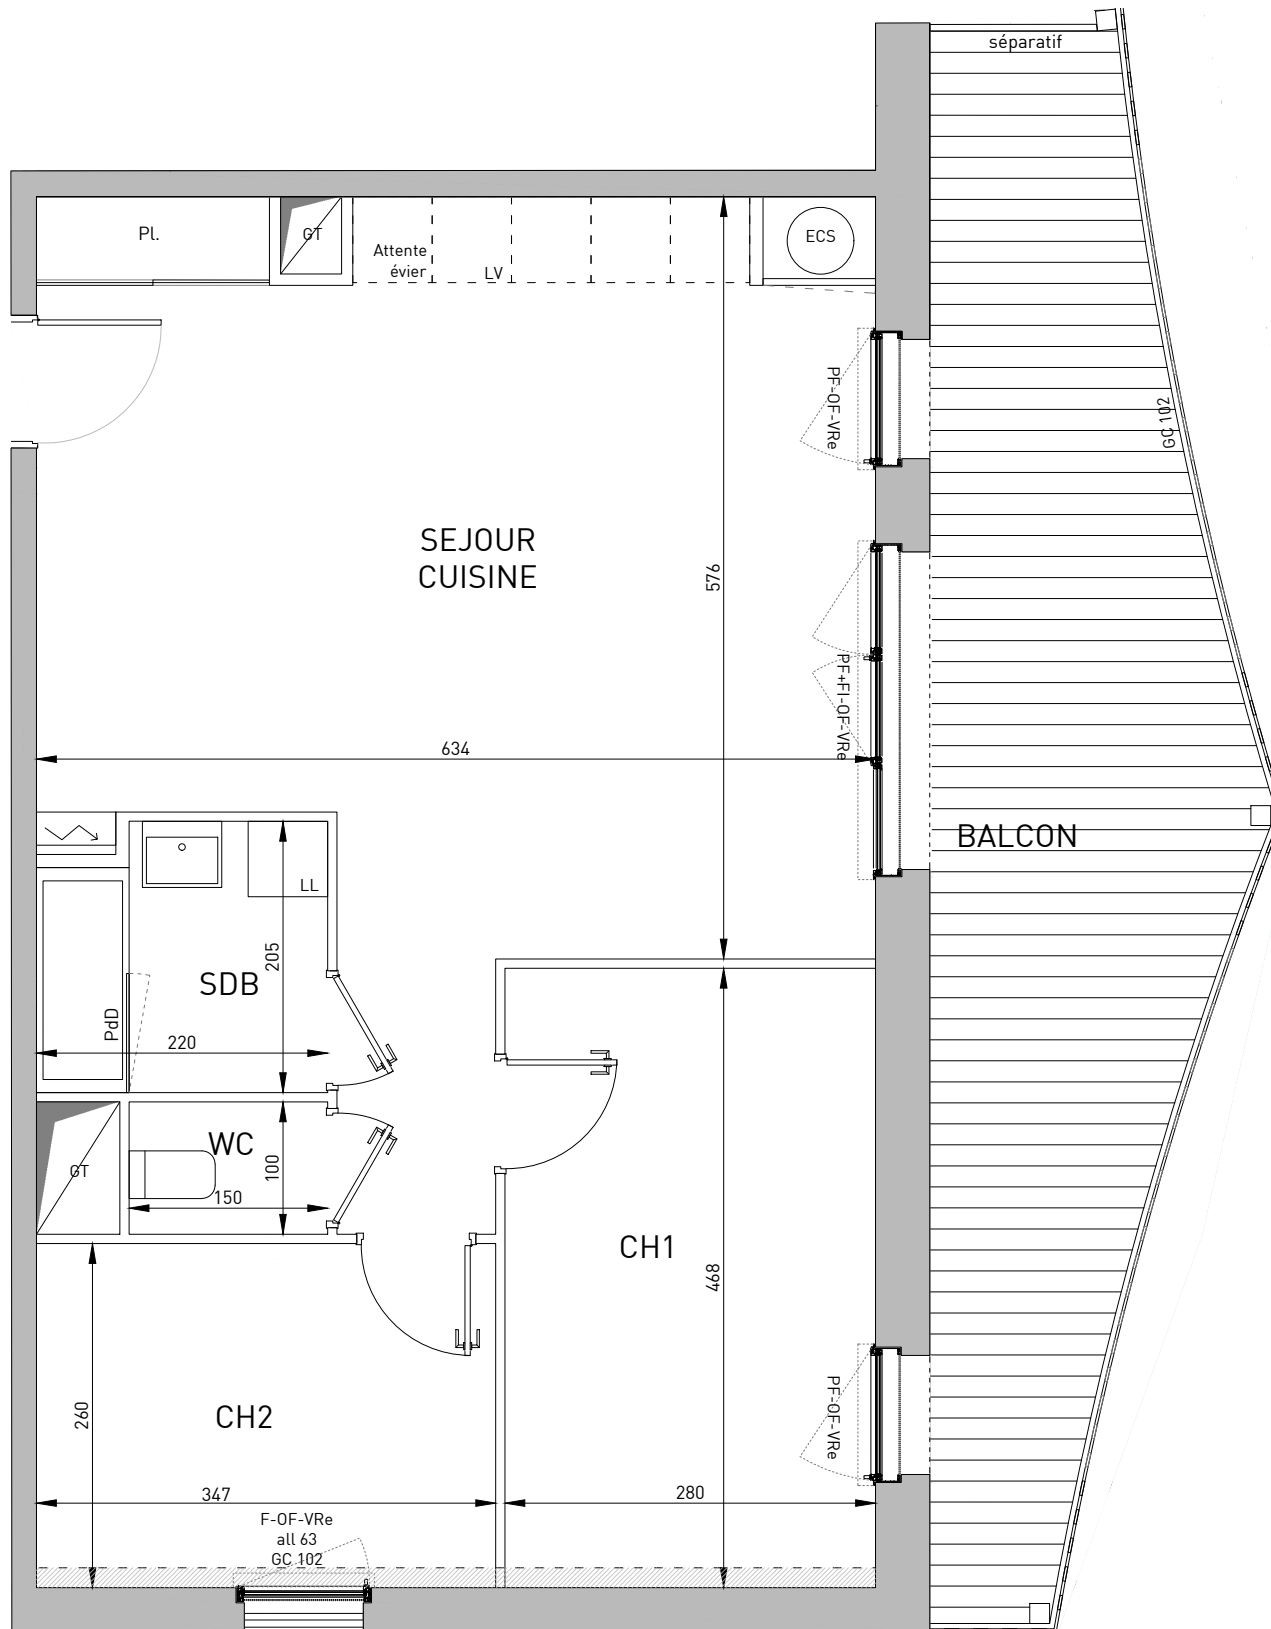

LÉGENDE

Gaine technique	Retombée de poutre	LV	Lave vaisselle	F	Fenêtre	OF	Ouvrant à la française	VRe	Volet roulant électrique
Placard pour ballon ECS (Eau Chaude Sanitaire) thermodynamique	GTL	LL	Lave linge	PF	Porte fenêtre	OB	Oscillo-battant	PdD	Paroi de douche
	Faux plafond			FI	Vitrage fixe			Pl.	Placard

Nota : Ce plan est susceptible d'être légèrement modifié en fonction des nécessités techniques de la réalisation, des impératifs administratifs en ce qui concerne les dimensions libres, les équipements et les réseaux divers. Les retombées, soffites, canalisations et radiateurs ne sont pas tous figurés, ou à titre indicatif.