


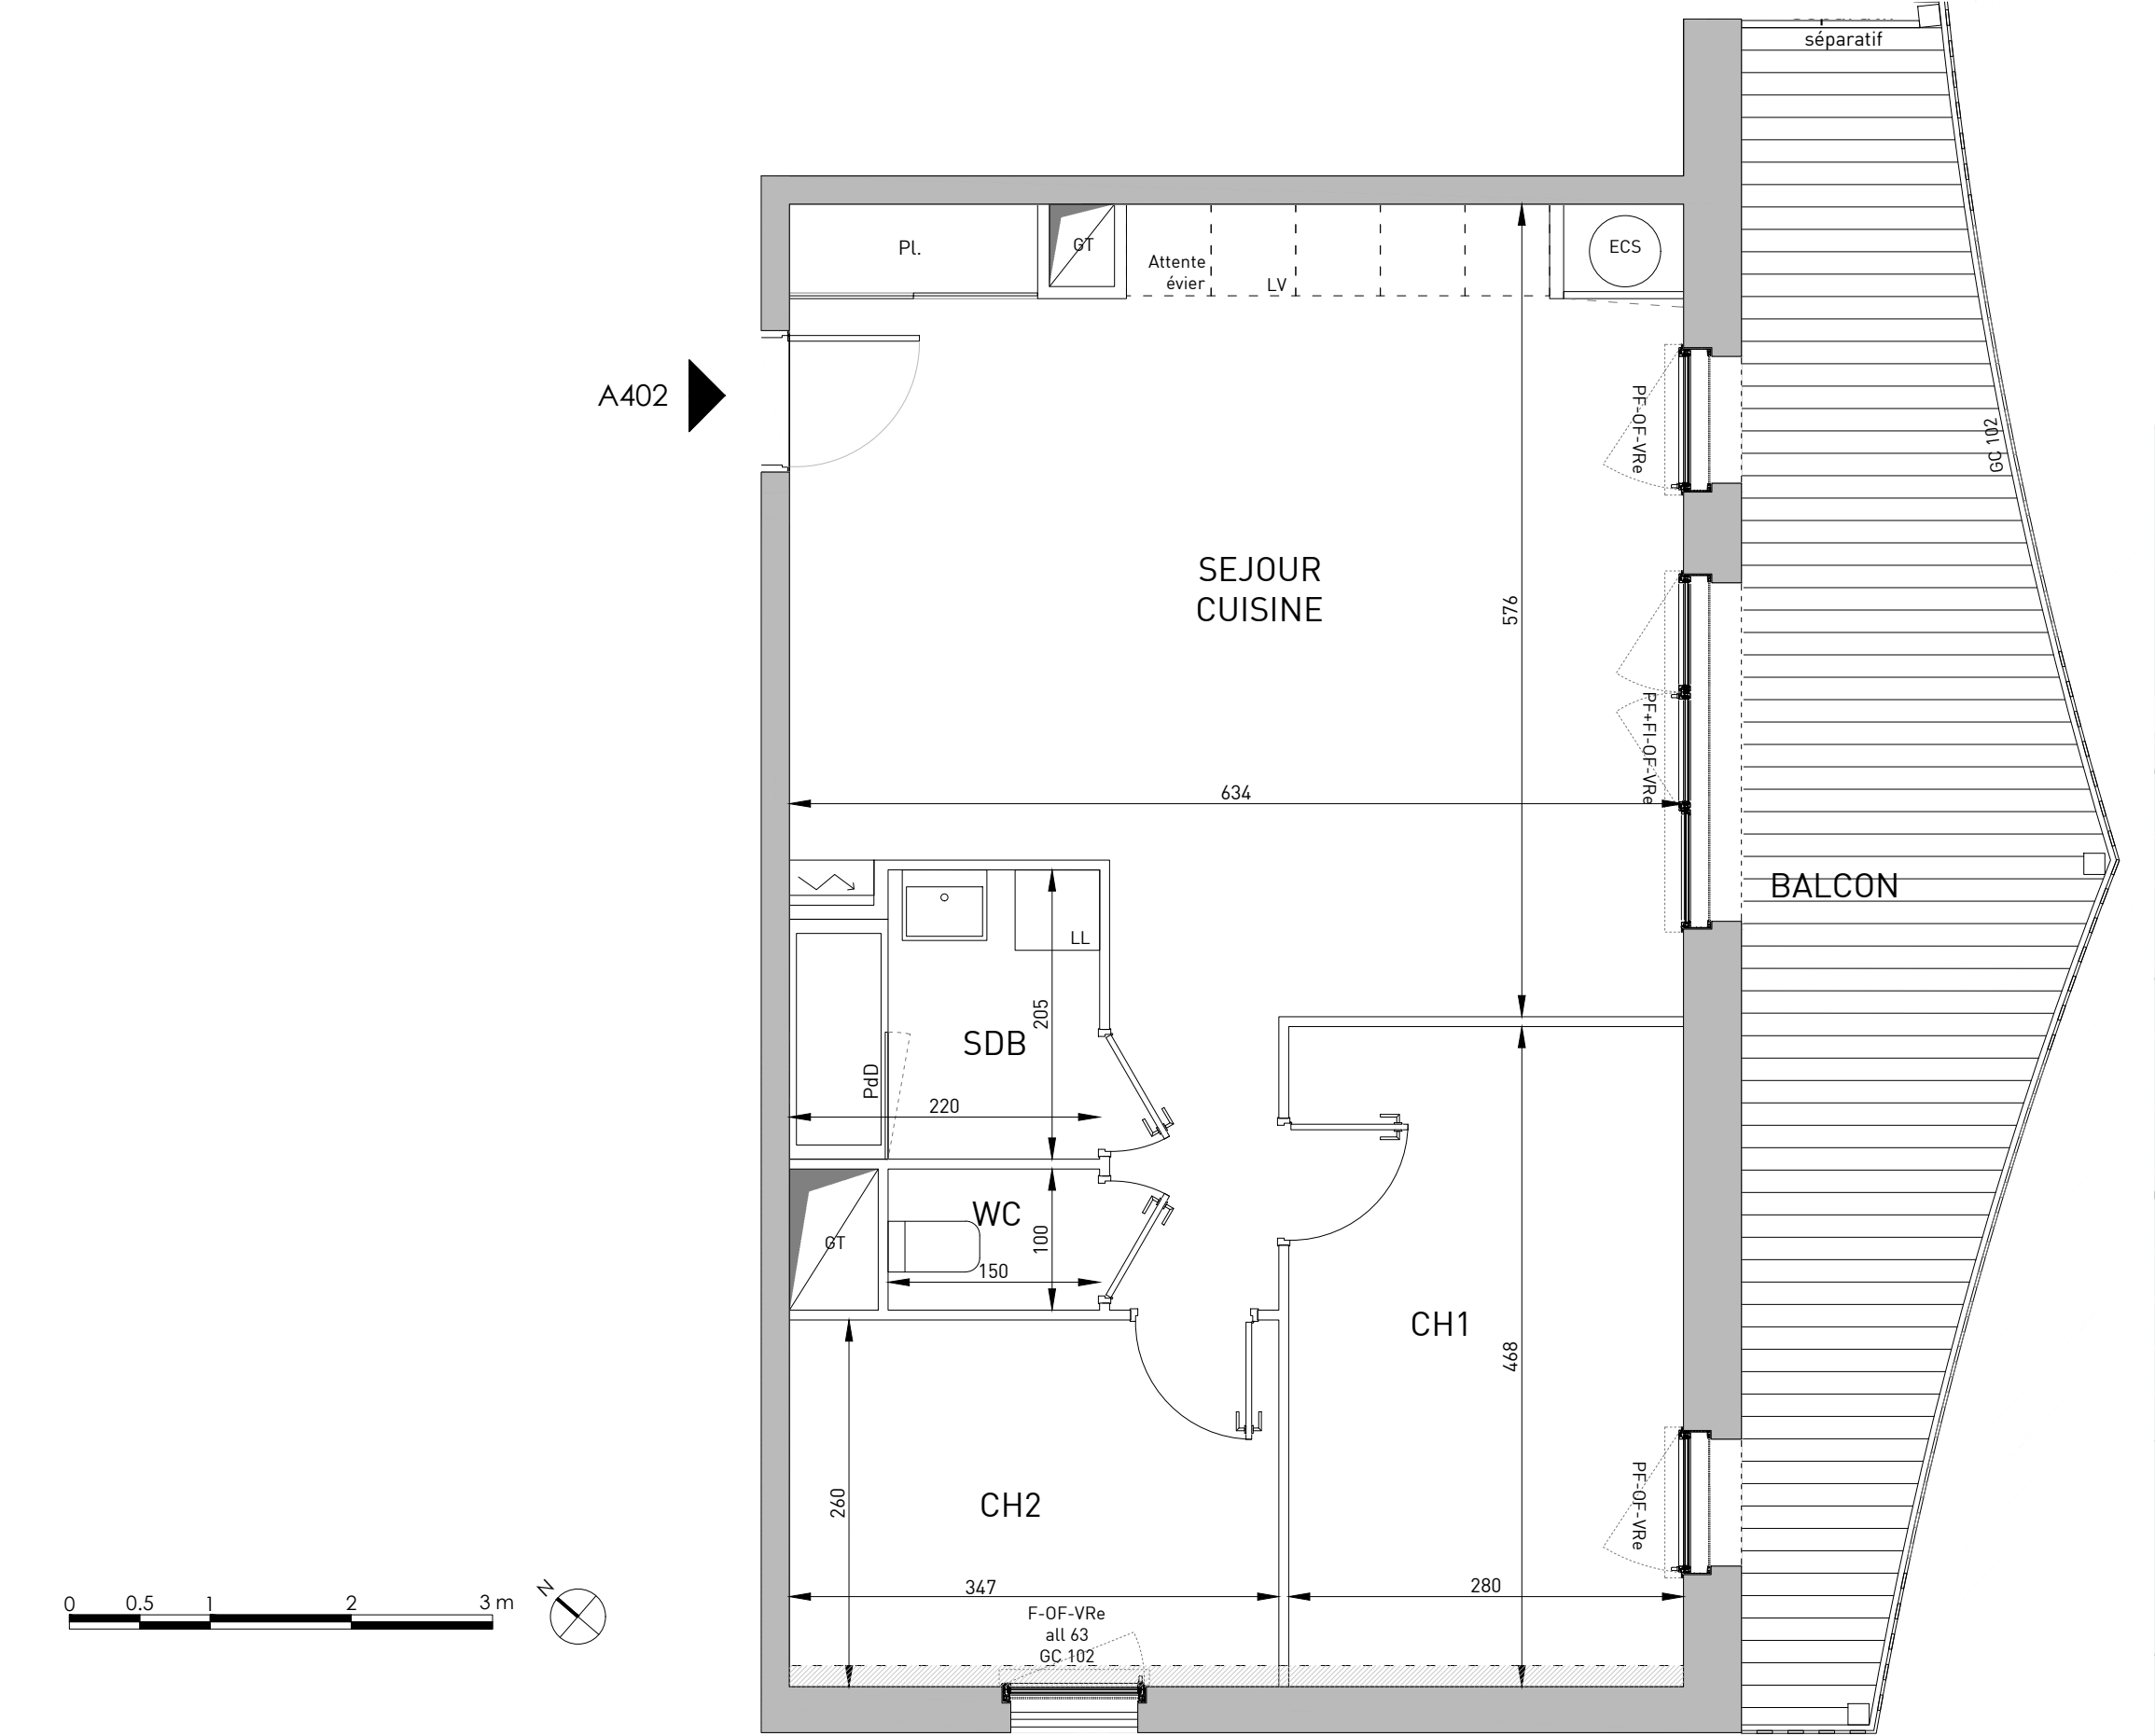

LÉGENDE									
	Gaine technique		Retombée de poutre	LV	Lave vaisselle	F	Fenêtre	OF	Ouvrant à la française
	Placard pour ballon ECS (Eau Chaude Sanitaire) thermodynamique		GTL	LL	Lave linge	PF	Porte fenêtre	OB	Oscillo-battant
			Faux plafond			FI	Vitrage fixe	VRe	Volet roulant électrique
								PdD	Paroi de douche
								Pl.	Placard


Nota : Ce plan est susceptible d'être légèrement modifié en fonction des nécessités techniques de la réalisation, des impératifs administratifs en ce qui concerne les dimensions libres, les équipements et les réseaux divers. Les retombées, soffites, canalisations et radiateurs ne sont pas tous figurés, ou à titre indicatif.

TODA

📍 Rue de Toronto
Nantes

Bâtiment	Logement	Type	Niveau
Toronto A	A402	T3 brs	R+4

Surface habitable	
Séjour - cuisine	36.2 m²
Chambre 1	13.1 m²
Chambre 2	9 m²
WC	1.5 m²
Salle de bain	4.3 m²
TOTAL	64.1 m²
Balcon	21.4 m²

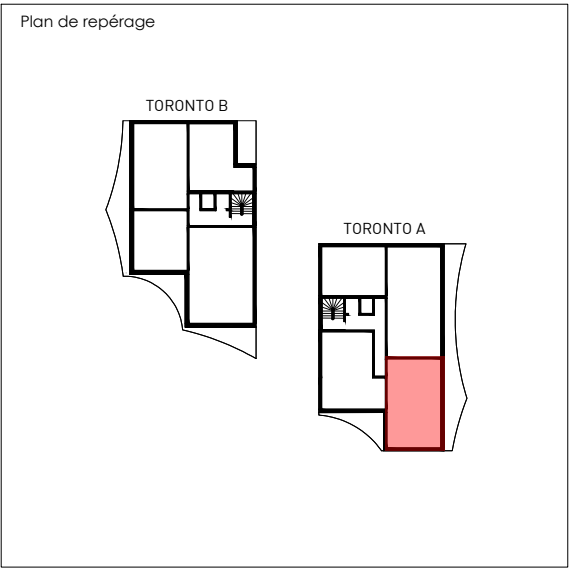

PLAN DE COMMERCIALISATION	
VERA & ASSOCIÉS ARCHITECTES	juillet 2025