


TODA

Rue de Toronto
Nantes




Bâtiment	Logement	Type	Niveau
Toronto B	B103	T3 brs	R+1

Surface habitable	
Séjour - cuisine	32.4 m²
Chambre 1	13.3 m²
Chambre 2	9 m²
Wc	1.5 m²
Salle de bain	4.4 m²
TOTAL	60.6 m²
Balcon	15.2 m²

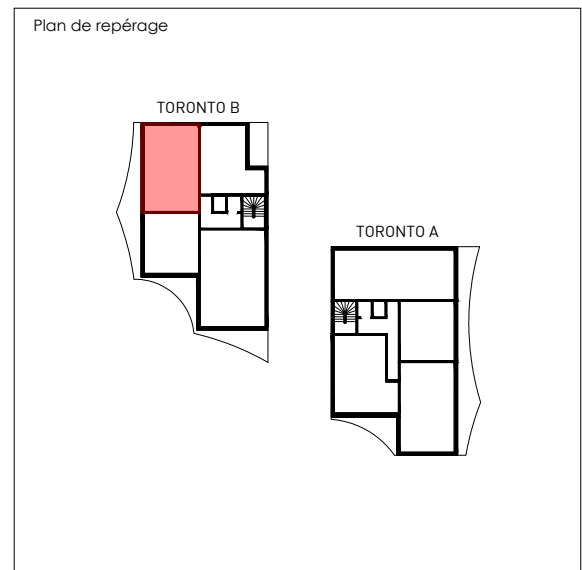

PLAN DE COMMERCIALISATION

VERA & ASSOCIÉS ARCHITECTES	juillet 2025
-----------------------------	--------------

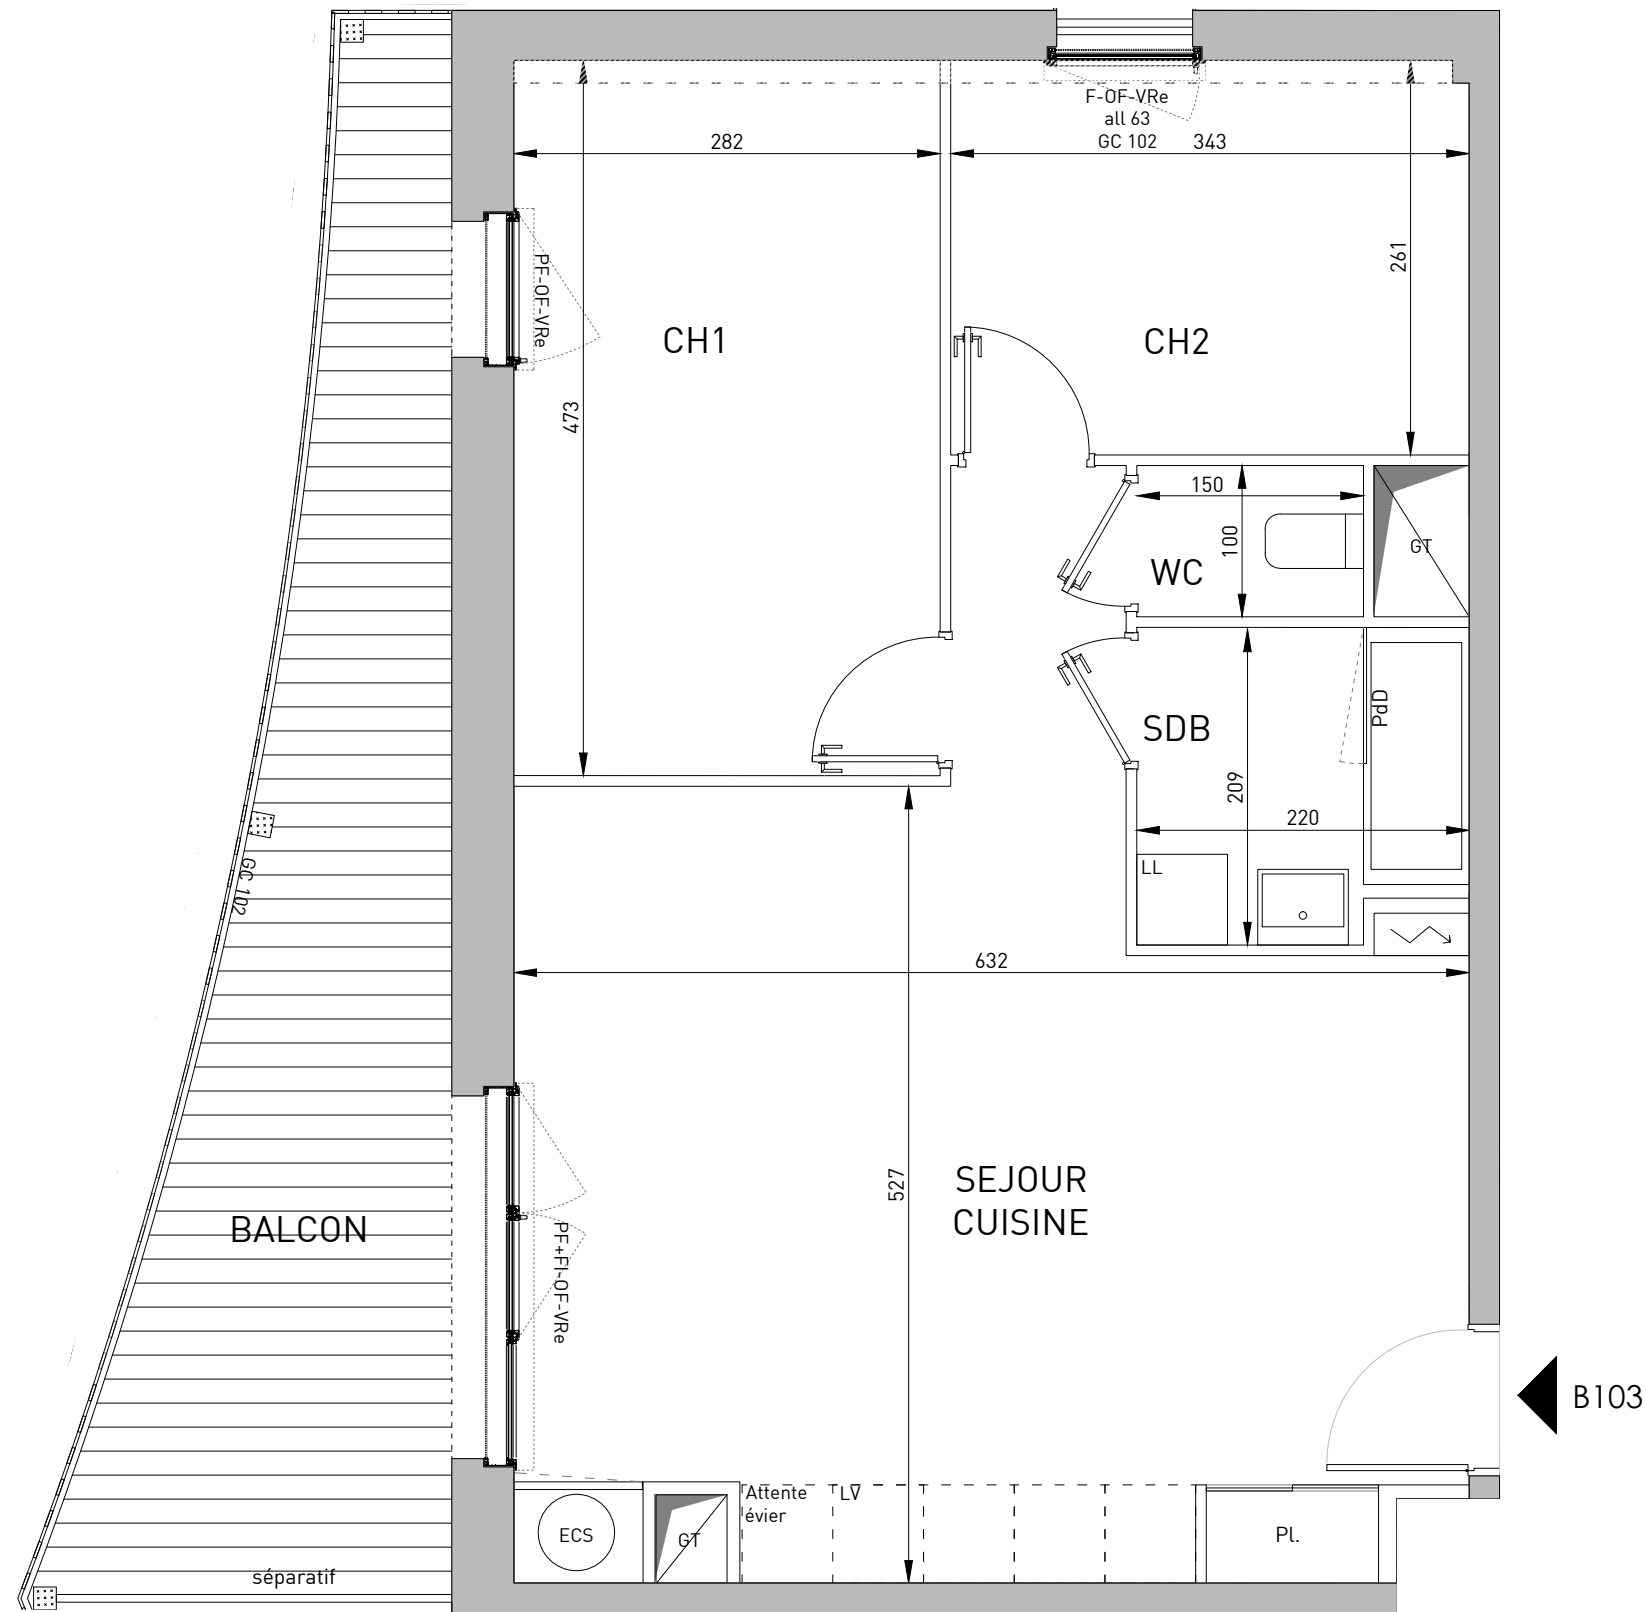

LÉGENDE

Gaine technique	Retombée de poutre	LV Lave vaisselle	F Fenêtre	OF Ouvrant à la française	VRe Volet roulant électrique
Placard pour ballon ECS (Eau Chaude Sanitaire) thermodynamique	GTL	LL Lave linge	PF Porte fenêtre	OB Oscillo-battant	PdD Paroi de douche
	Faux plafond		FI Vitrage fixe		Pl. Placard

Nota : Ce plan est susceptible d'être légèrement modifié en fonction des nécessités techniques de la réalisation, des impératifs administratifs en ce qui concerne les dimensions libres, les équipements et les réseaux divers. Les retombées, soffites, canalisations et radiateurs ne sont pas tous figurés, ou à titre indicatif.