
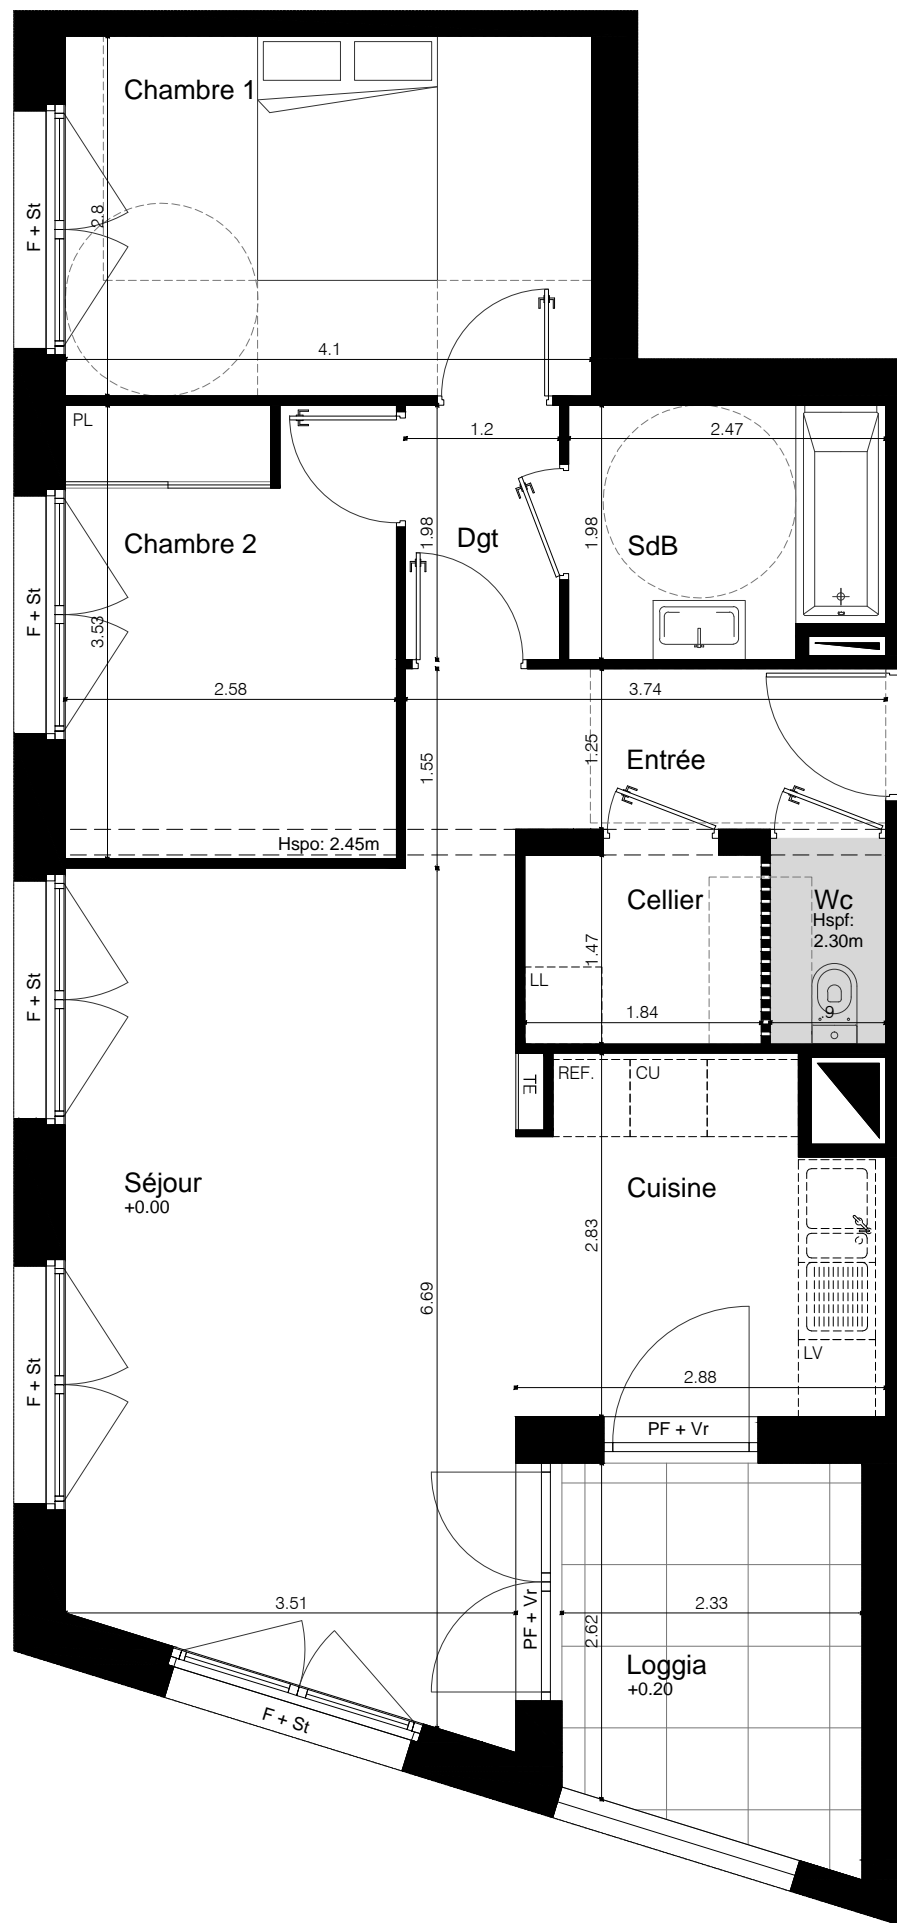


LEGENDE	
F	FENETRE
PF	PORTE-FENETRE
PFF	PORTE-FENETRE FIXE
St	STORE EXTÉRIEUR
Vr	VOLET ROULANT
Te	TABLEAU ELECTRIQUE
Pl	PLACARD
Pg	PORTE A GALANDAGE
■■■■	CLOISON DEMONTABLE
RP	RETOMBEE DE POUTRE
■	FAUX PLAFOND
hsd	HAUTEUR SOUS DALLE
hsfp	HAUTEUR SOUS FAUX PLAFOND
hsपो	HAUTEUR SOUS POUTRE

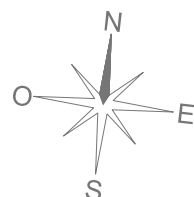

NOTA: Des modifications sont susceptibles d'être apportées à ce plan en fonction des nécessités techniques de la réalisation, tant en ce qui concerne les dimensions libres que l'équipement. Les surfaces et hauteurs indiquées sont approximatives. Les retombées, soffites, faux-plafonds, canalisations, radiateurs, ainsi que l'emplacement des équipements sont figurés à titre indicatif. Les plantations éventuelles des jardins privatifs ou communs ne sont pas contractuelles.

	Surfaces Habitables
Réception: dont: Entrée: 4.9 m ² Séjour: 22.2 m ² Cuisine: 7.5 m ²	34.6 m ²
Chambre 1	11.5 m ²
Chambre 2	9.1 m ²
Dégagement	2.4 m ²
Salle de Bain	4.7 m ²
Wc	1.4 m ²
Cellier	2.8 m ²
TOTAL	66.5 m ²

Nota: la surface des placards est incluse dans celle des pièces attenantes

Loggia	6.7 m ²
TOTAL Annexes	6.7 m ²