

# nantes MÉTROPOLE HABITAT




Rue du Bois Hardy - 44100 NANTES  
NANTES METROPOLE HABITAT  
26 place Rosa Parks 44036 Nantes  
02 40 67 07 07

Îlot	Niveau	n° lot	Type
BAT 4	R+2	27	T3

Pièce	Surface
Entrée	6.36 m <sup>2</sup>
Chambre 01	10.06 m <sup>2</sup>
Chambre 02	9.53 m <sup>2</sup>
WC	1.32 m <sup>2</sup>
Salle d'eau	3.05 m <sup>2</sup>
Séjour	21.82 m <sup>2</sup>
Cuisine	5.34 m <sup>2</sup>
Cellier	2.84 m <sup>2</sup>

TOTAL SHAB : 62.23 m<sup>2</sup>

Terrasse 7.31 m<sup>2</sup>

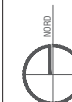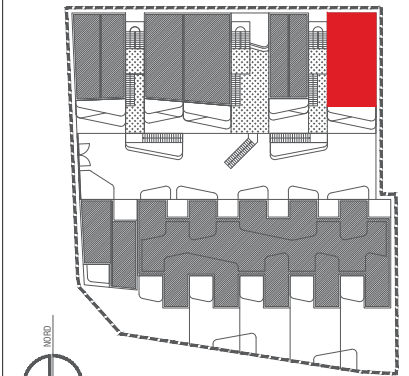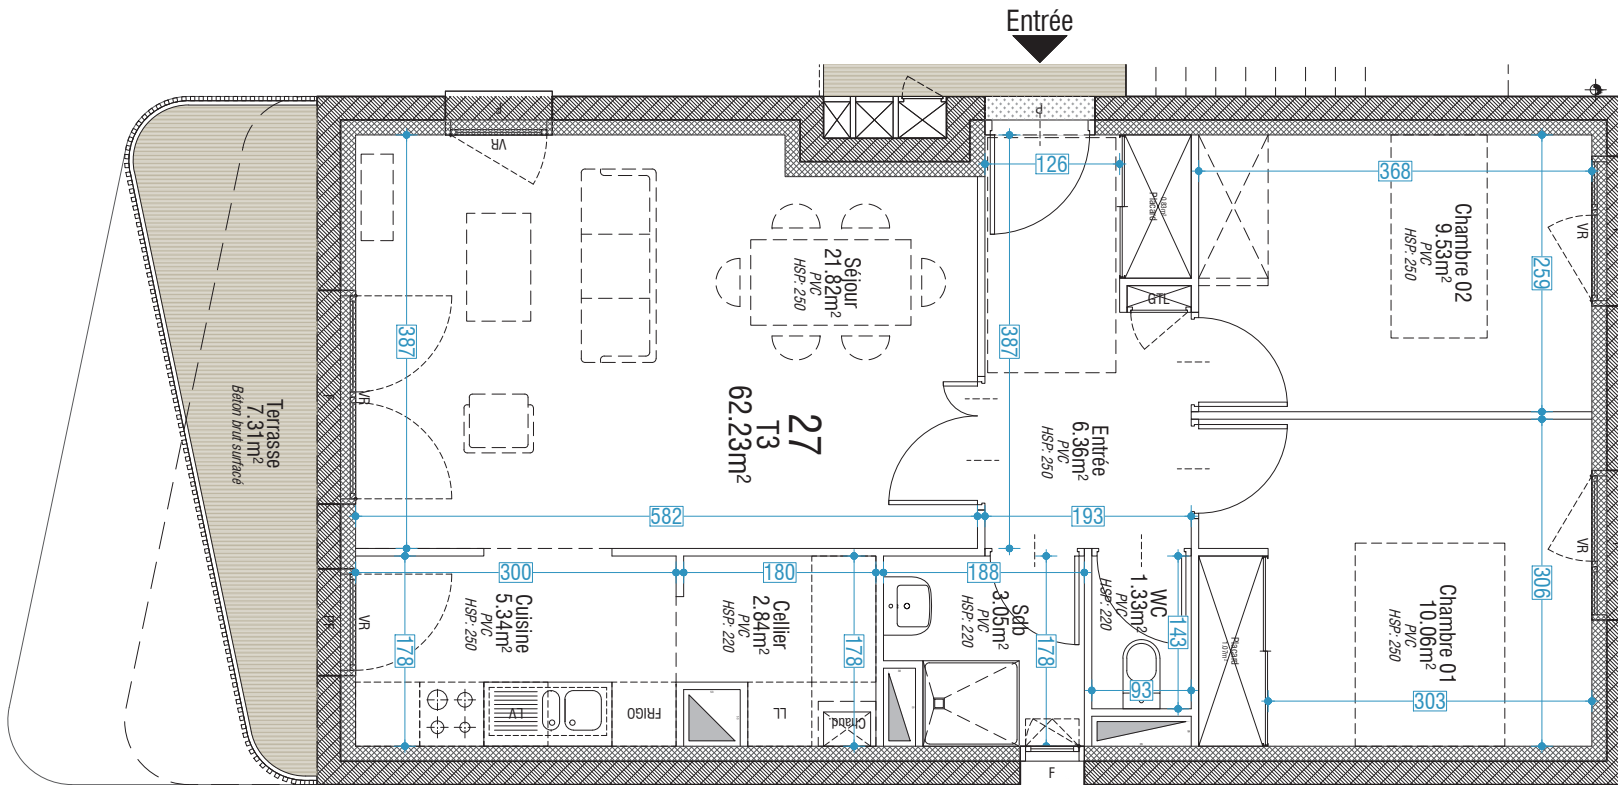

## PLAN DE VENTE

Date: Novembre 2016

Indice: Ø

### Nota

Nota 1: Des modifications sont susceptibles d'être apportées à ce plan en fonction des nécessités techniques ou réglementaires de la réalisation, tant en ce qui concerne les dimensions libres que l'équipement. Les indications de ce plan sont essentielles mais prévisionnelles, les surfaces indiquées sont approximatives au sens de l'article L61-15 et R261-25 du CCH.

Nota 2: L'équipement électroménager et mobilier indiqué sur les plans n'est pas fourni.

Nota 3: Les retombées, soffites, faux-plafonds, canalisations, convecteurs, ainsi que l'emplacement des équipements sont figurés à titre indicatifs. Les plantations éventuelles ne sont pas contractuelles.

Nota 4: Les surfaces des placards sont comprises dans la surface des pièces où ils se situent.

Nota 5: Hauteur sous-plafond des pièces principales: 2.50m environ sauf mentions particulières

### Légende

F	Fenêtre	Chaud.	Chaudière		Gaine technique
P	Porte	LL	Lave linge		Placard
PF	Porte-fenêtre	LV	Lave vaisselle	GTL	Gaine Technique Logement

Echelle: 1/50e