

# nantes MÉTROPOLE HABITAT

Rue du Bois Hardy - 44100 NANTES

NANTES METROPOLE HABITAT

26 place Rosa Parks 44036 Nantes




02 40 67 07 07

Ilôt	Niveau	n° lot	Type
BAT 4	R+1	24	T2

Pièce	Surface
Entrée	3.62 m <sup>2</sup>
Chambre	11.88 m <sup>2</sup>
Salle d'eau/WC	4.66 m <sup>2</sup>
Séjour	18.94 m <sup>2</sup>
Cuisine	5.25 m <sup>2</sup>

TOTAL SHAB : 45.73 m<sup>2</sup>

Terrasse 10.44 m<sup>2</sup>

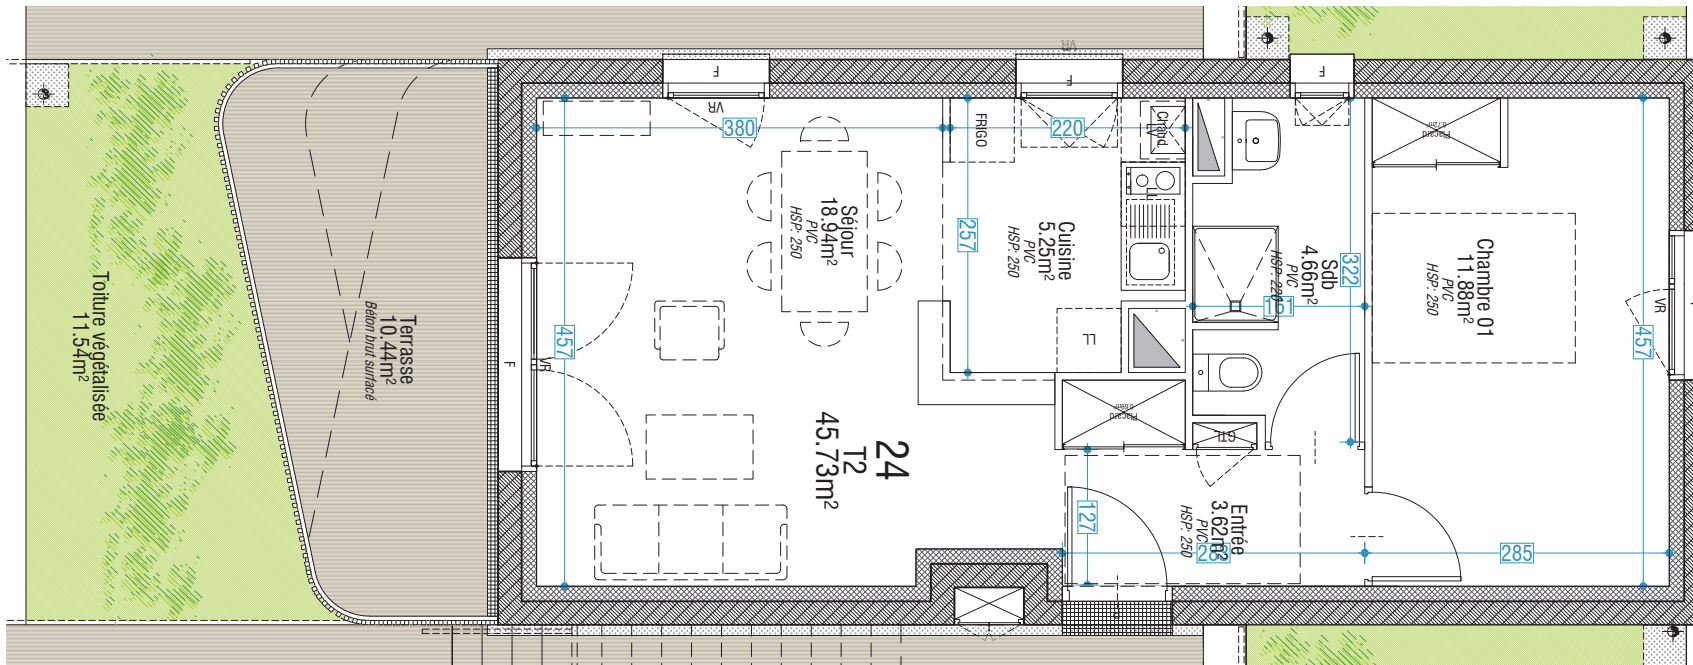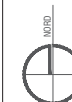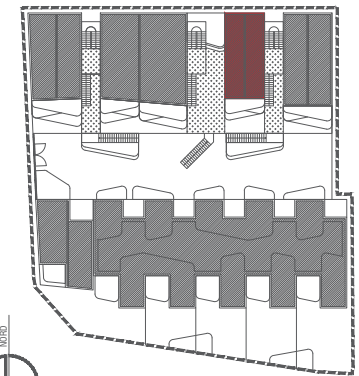

Entrée



## Nota

Nota 1: Des modifications sont susceptibles d'être apportées à ce plan en fonction des nécessités techniques ou réglementaires de la réalisation, tant en ce qui concerne les dimensions libres que l'équipement. Les indications de ce plan sont essentielles mais prévisionnelles, les surfaces indiquées sont approximatives au sens de l'article L61-15 et R261-25 du CCH.

Nota 2: L'équipement électroménager et mobilier indiqué sur les plans n'est pas fourni.

Nota 3: Les retombées, soffites, faux-plafonds, canalisations, convecteurs, ainsi que l'emplacement des équipements sont figurés à titre indicatifs. Les plantations éventuelles ne sont pas contractuelles.

Nota 4: Les surfaces des placards sont comprises dans la surface des pièces où ils se situent.

Nota 5: Hauteur sous-plafond des pièces principales: 2.50m environ sauf mentions particulières

## Légende

F	Fenêtre	Chaud.	Chaudière		Gaine technique
P	Porte	LL	Lave linge		Placard
PF	Porte-fenêtre	LV	Lave vaisselle	GTL	Gaine Technique Logement

Echelle: 1/50e

## PLAN DE VENTE

Date: Novembre 2016

Indice: Ø