




REZ-DE-CHAUSSEE

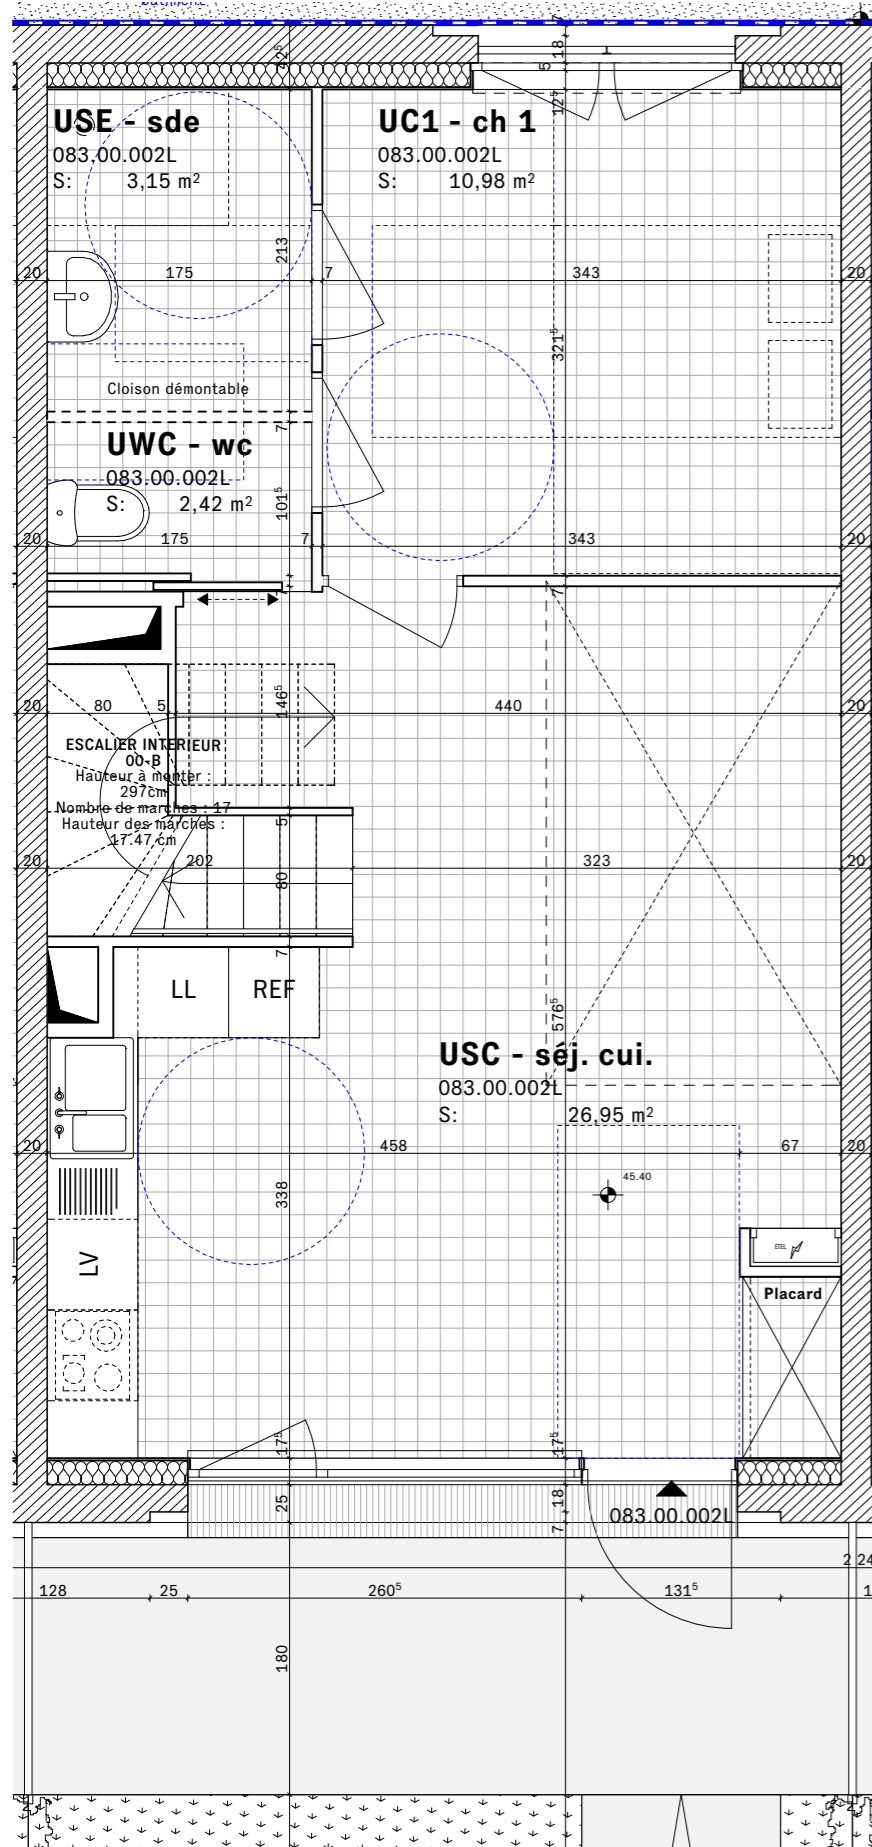

R+1

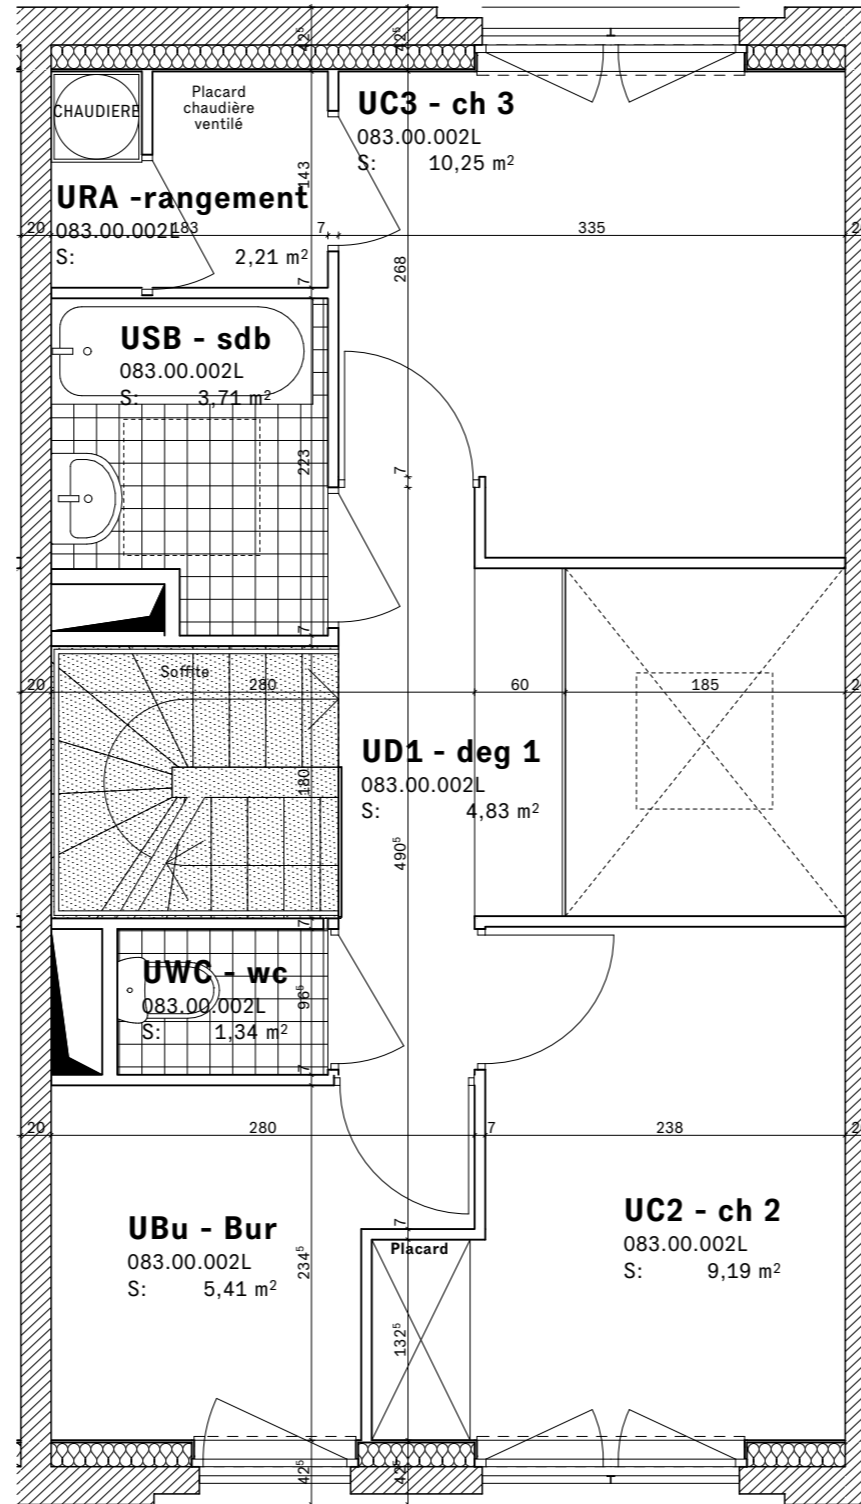


LEGENDE

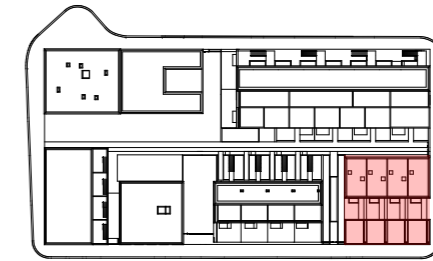

CO

SA

BATIMENT E
Pavillon 083.00.002L
T4 Duplex - Rez-de-chaussée / R+1

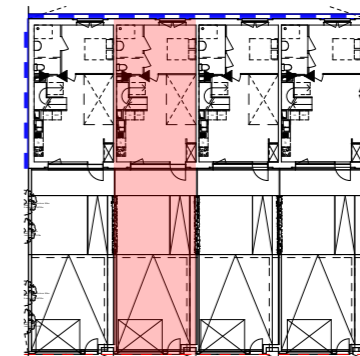

T4, R+1, 083.00.002L

UBu - Bur	5,41
UC2 - ch 2	9,19
UC3 - ch 3	10,25
UD1 - deg 1	4,83
URA - rangement	2,21
USB - sdb	3,71
UWC - wc	1,34

T4, RDC, 083.00.002L

UC1 - ch 1	10,98
USC - séj. cui.	26,95
USE - sde	3,15
UWC - wc	2,42
Total	80,44 m²

Annexes, RDC, 083.00.002L.01

AS - Stat. indiv.	28,48
AS - Stat. vélo.	2,56
JA - jardin	33,87
Total	64,91 m²
Total Annexe	145,35 m²

LOBO-APD-PLN-ARC-COSA-05-00-083.00.002L

LOBO

EMETTEUR COSA		PHASE
LOT ARC	TYPE PLN	NIVEAU TN
ZONE BAT E	N° PLAN 26	INDICE 1

DATE
03/09/2018

FORMAT
A3

ECHELLE

De légères variantes de cotes, et de surfaces des modifications pourront être apportées au présent plan, en fonction des nécessités techniques de réalisation. Les tolérances d'usage sont admises en ce qui concerne les dimensions et surfaces indiquées. Les gaines, retombées, faux-plafonds, soffites, ainsi que l'emplacement des équipements sont figurés à titre indicatif et n'apparaissent pas de manière exhaustive sur le plan. L'emplacement des éléments de cuisine et salle de bains est donné à titre indicatif. Les placards sont compris dans la surface des pièces.

