




REZ-DE-CHAUSSEE

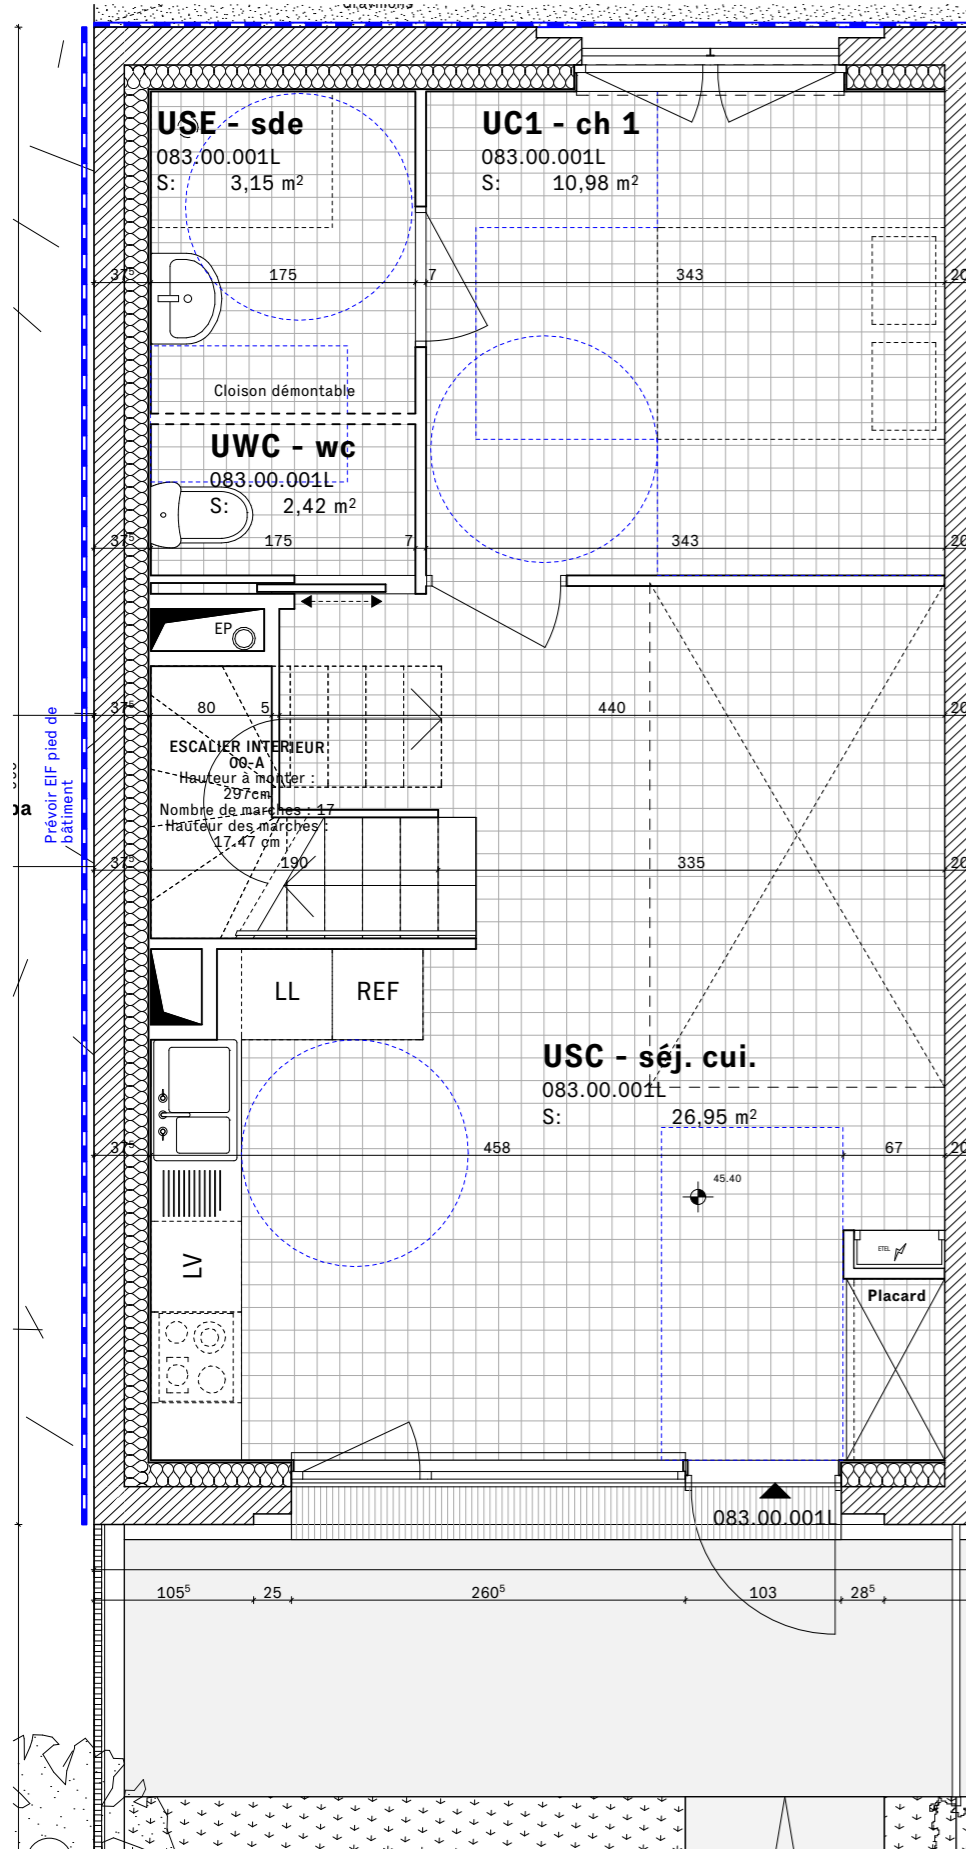


R+1

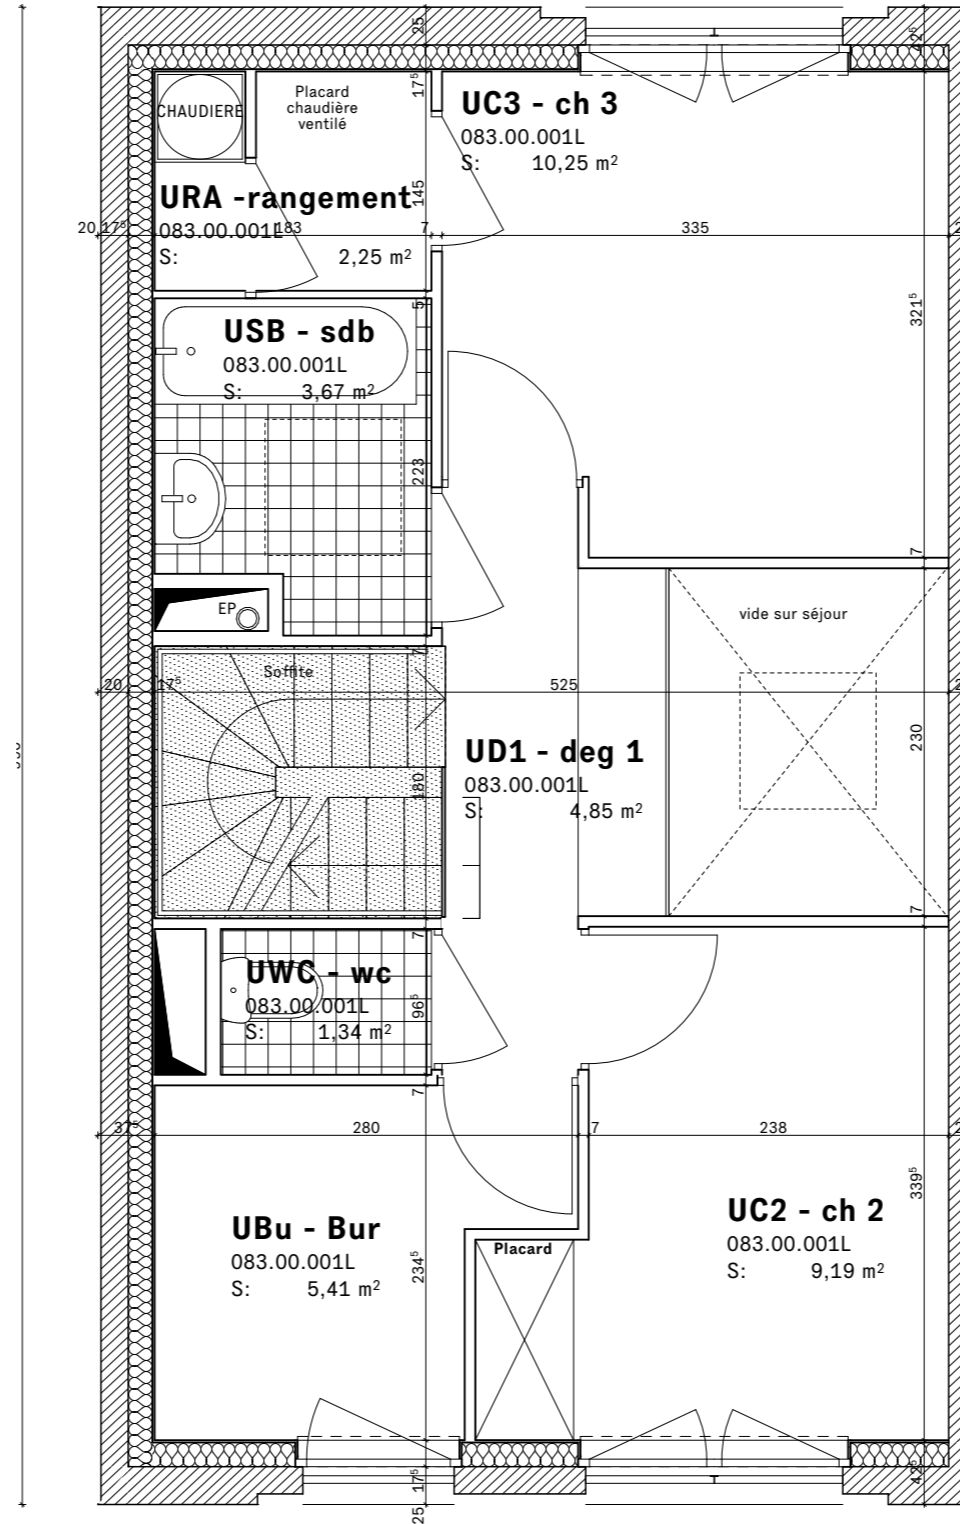

LEGENDE

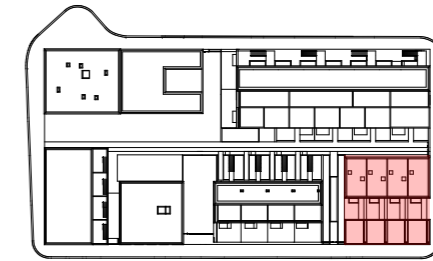

**BATIMENT E**  
Pavillon 083.00.001L  
T4 Duplex - Rez-de-chaussée / R+1

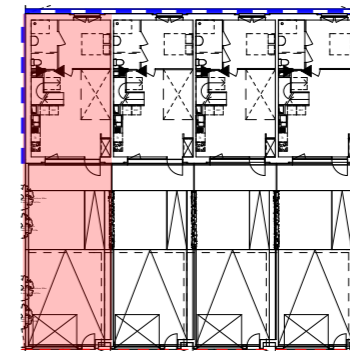

**T4, R+1, 083.00.001L**

UBu - Bur	5,41
UC2 - ch 2	9,19
UC3 - ch 3	10,25
UD1 - deg 1	4,85
URA - rangement	2,25
USB - sdb	3,67
UWC - wc	1,34


**T4, RDC, 083.00.001L**

UC1 - ch 1	10,98
USC - séj. cui.	26,95
USE - sde	3,15
UWC - wc	2,42
<b>Total</b>	<b>80,46 m²</b>

**Annexes, RDC, 083.00.001L.01**

AS - Stat. indiv.	29,33
AS - Stat. vélo.	2,56
JA - jardin	34,15
<b>Total</b>	<b>66,04 m²</b>
<b>Total Annexe</b>	<b>146,50 m²</b>

De légères variantes de cotes, et de surfaces des modifications pourront être apportées au présent plan, en fonction des nécessités techniques de réalisation. Les tolérances d'usage sont admises en ce qui concerne les dimensions et surfaces indiquées. Les gaines, retombées, faux-plafonds, soffites, ainsi que l'emplacement des équipements sont figurés à titre indicatif et n'apparaissent pas de manière exhaustive sur le plan. L'emplacement des éléments de cuisine et salle de bains est donné à titre indicatif. Les placards sont compris dans la surface des pièces.

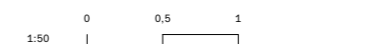

**CO**  
**SA**

LOBO-APD-PLN-ARC-COSA-05-00-083.00.001L

**LOBO**

EMETTEUR	PHASE	
LOT	TYPE	NIVEAU
ARC	PLN	TN
ZONE	N° PLAN	INDICE
BAT E	28	1

DATE  
03/09/2018

FORMAT  
A3

ECHELLE