




REZ-DE-CHAUSSEE

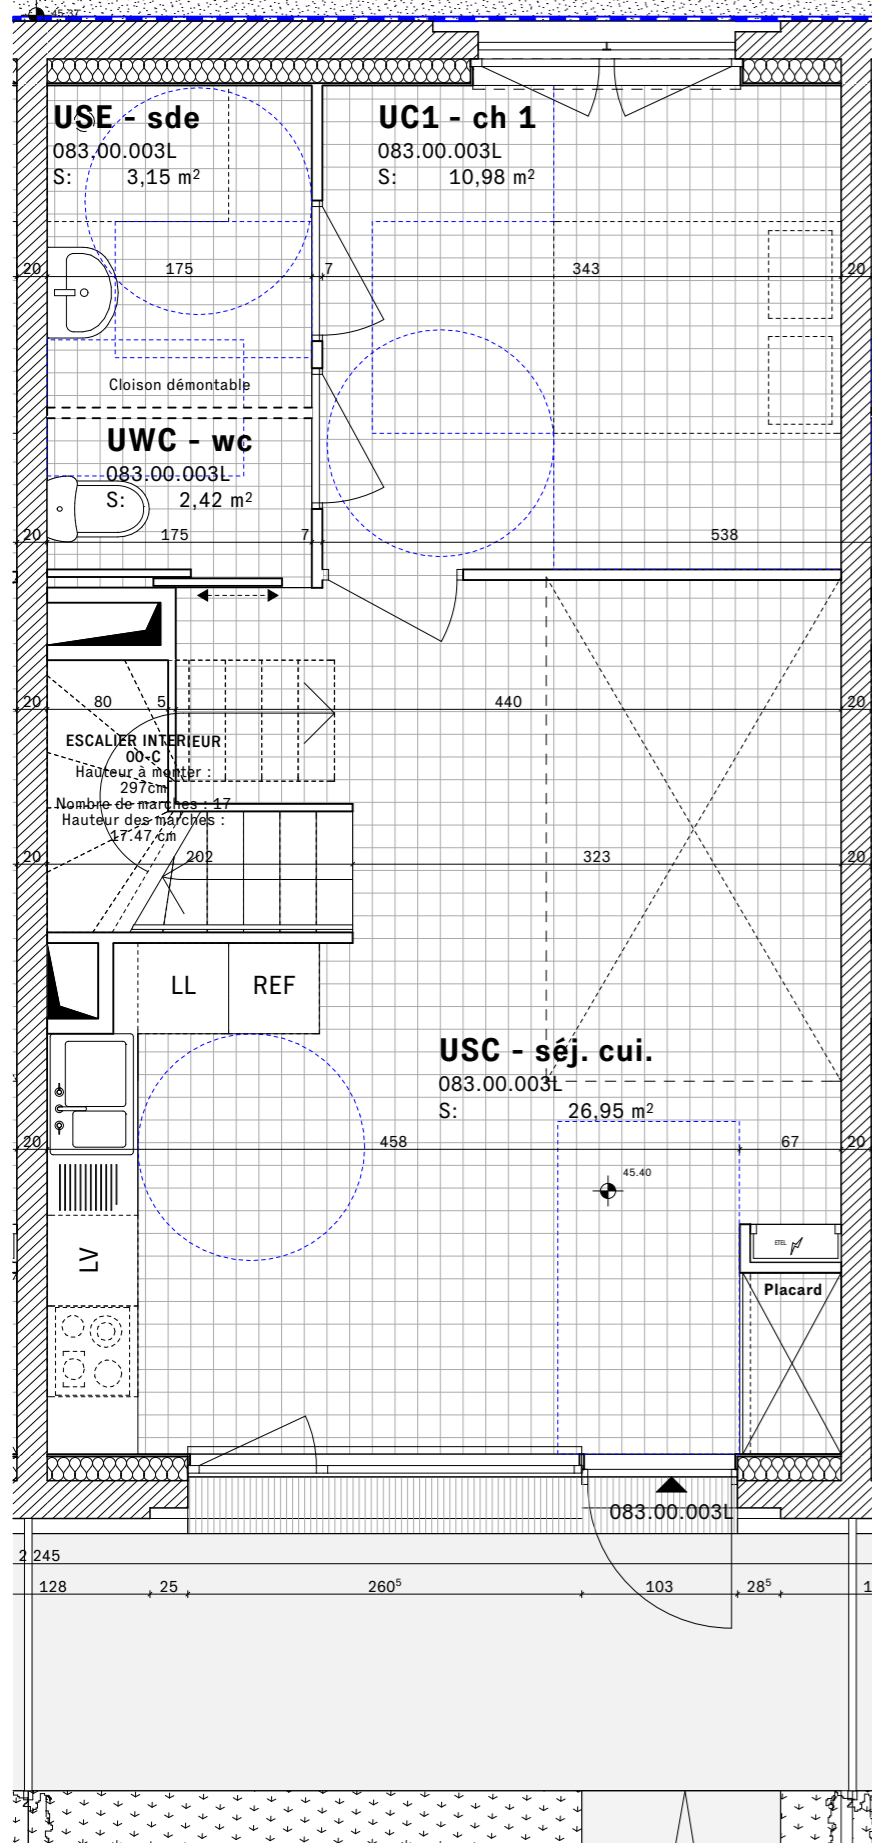


R+1

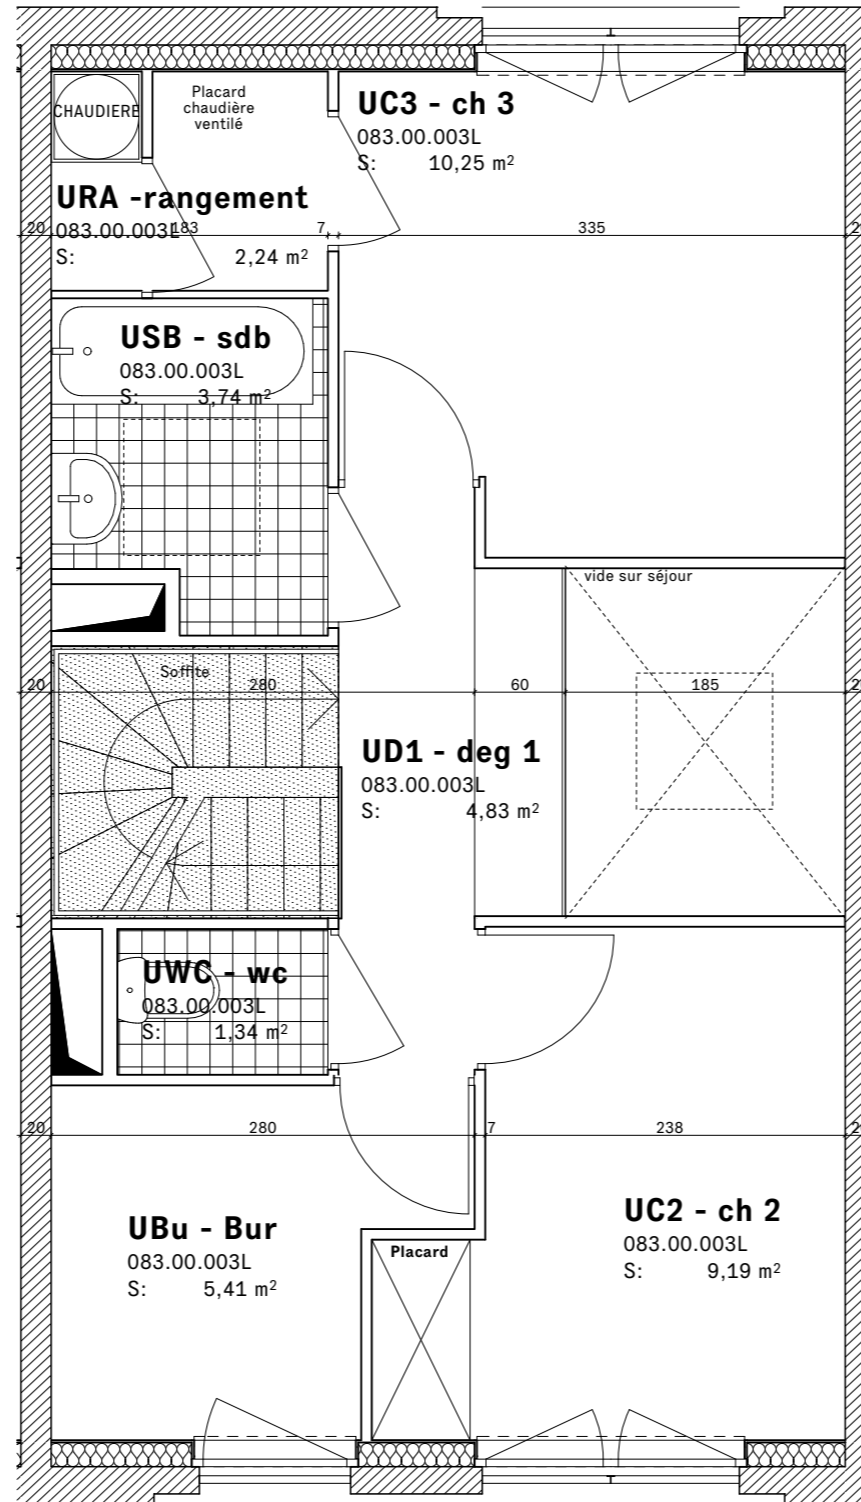

LEGENDE

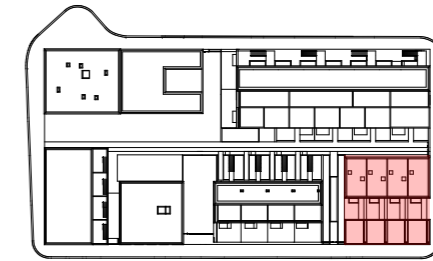

BATIMENT E
Pavillon 083.00.003L
T4 Duplex - Rez-de-chaussée / R+1

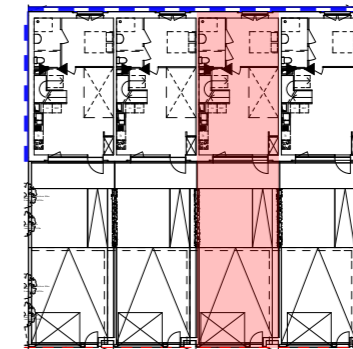

T4, R+1, 083.00.003L

UBu - Bur	5,41
UC2 - ch 2	9,19
UC3 - ch 3	10,25
UD1 - deg 1	4,83
URA - rangement	2,24
USB - sdb	3,74
UWC - wc	1,34

T4, RDC, 083.00.003L

UC1 - ch 1	10,98
USC - séj. cui.	26,95
USE - sde	3,15
UWC - wc	2,42
Total	80,50 m²

Annexes, RDC, 083.00.003L.01

AS - Stat. indiv.	28,48
AS - Stat. vélo.	2,56
JA - jardin	33,87
Total	64,91 m²

145,41 m²

CO

SA

LOBO-APD-PLN-ARC-COSA-05-00-083.00.003L

LOBO

EMETTEUR COSA	PHASE	
LOT ARC	TYPE PLN	NIVEAU TN
ZONE BAT E	N° PLAN 24	INDICE 1

DATE
03/09/2018

FORMAT
A3

ECHELLE

De légères variantes de cotes, et de surfaces des modifications pourront être apportées au présent plan, en fonction des nécessités techniques de réalisation. Les tolérances d'usage sont admises en ce qui concerne les dimensions et surfaces indiquées. Les gaines, retombées, faux-plafonds, soffites, ainsi que l'emplacement des équipements sont figurés à titre indicatif et n'apparaissent pas de manière exhaustive sur le plan. L'emplacement des éléments de cuisine et salle de bains est donné à titre indicatif. Les placards sont compris dans la surface des pièces.

