




LEGENDE

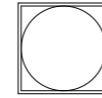

chaudière individuelle

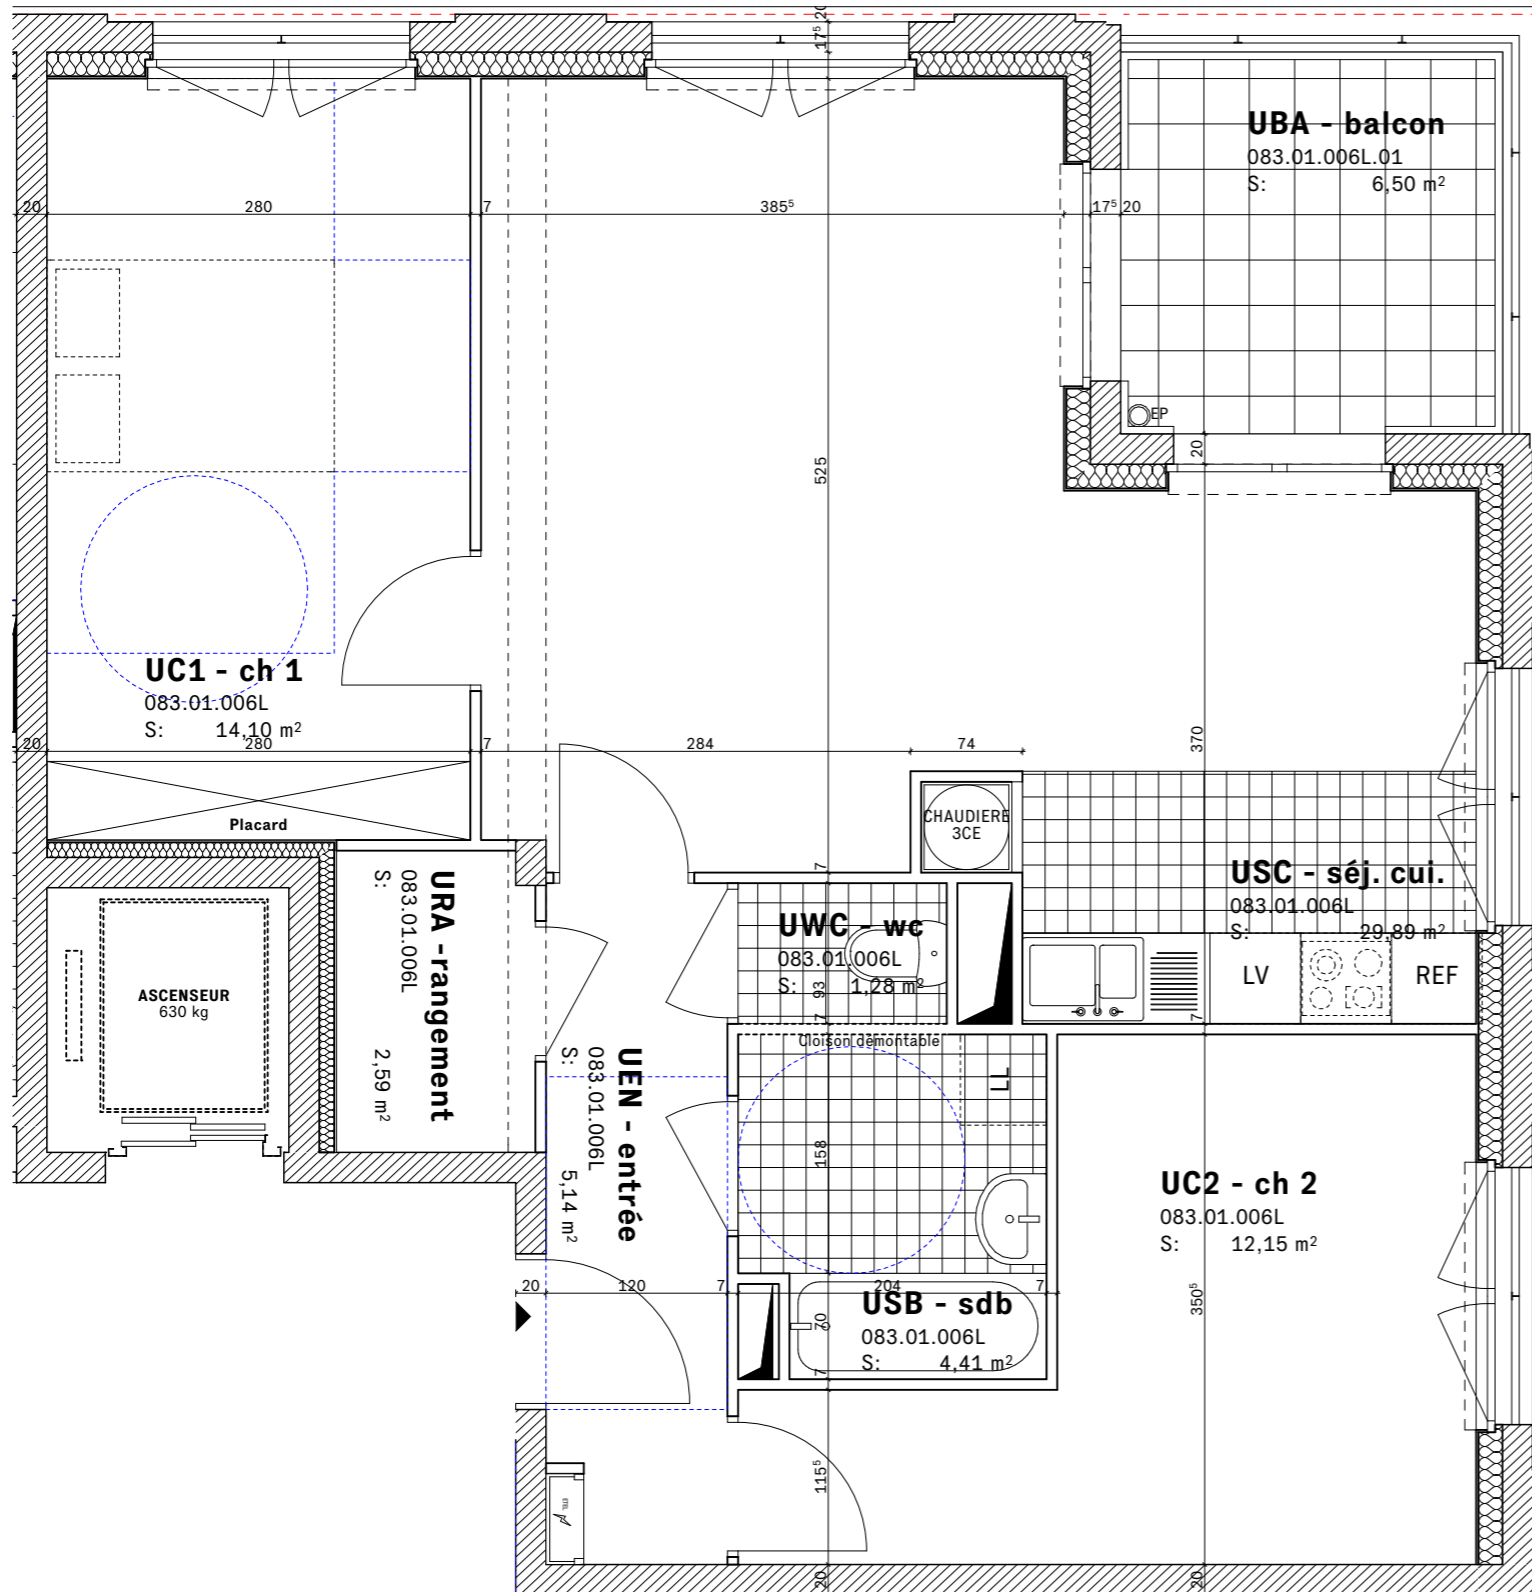


De légères variantes de cotes, et de surfaces des modifications pourront être apportées au présent plan, en fonction des nécessités techniques de réalisation. Les tolérances d'usage sont admises en ce qui concerne les dimensions et surfaces indiquées. Les gaines, retombées, faux-plafonds, soffites, ainsi que l'emplacement des équipements sont figurés à titre indicatif et n'apparaissent pas de manière exhaustive sur le plan. L'emplacement des éléments de cuisine et salle de bains est donné à titre indicatif. Les placards sont compris dans la surface des pièces.

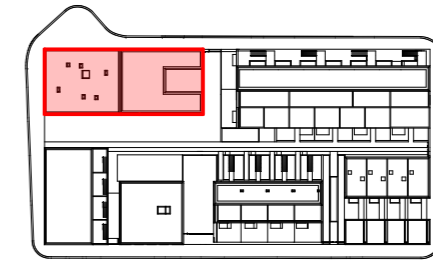

CO SA

BATIMENT A Appartement 083.01.006L T3 - 2^{ème} étage

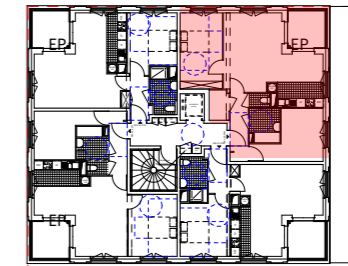

LOBO-APD-PLN-ARC-COSA-01-00-083.01.006L

R+2, T3, 083.01.006L


UC1 - ch 1	14,10
UC2 - ch 2	12,15
UEN - entrée	5,14
URA - rangement	2,59
USB - sdb	4,41
USC - séj. cui.	29,89
UWC - wc	1,28
Total	69,56 m²

R+2, Annexes, 083.01.006L.01

UBA - balcon	6,50
Total	6,50 m²
Total R+2	76,06 m²

LOBO

EMETTEUR COSA		PHASE	
LOT ARC	TYPE PLN	NIVEAU R+2	
ZONE BAT A	N° PLAN 07	INDICE 1	
DATE 03/09/2018			

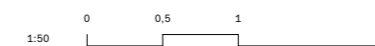

FORMAT A3	ECHELLE
--------------	---------