

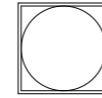



LEGENDE

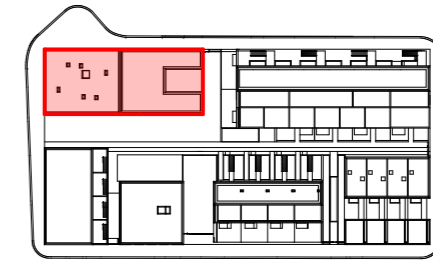

chaudière individuelle

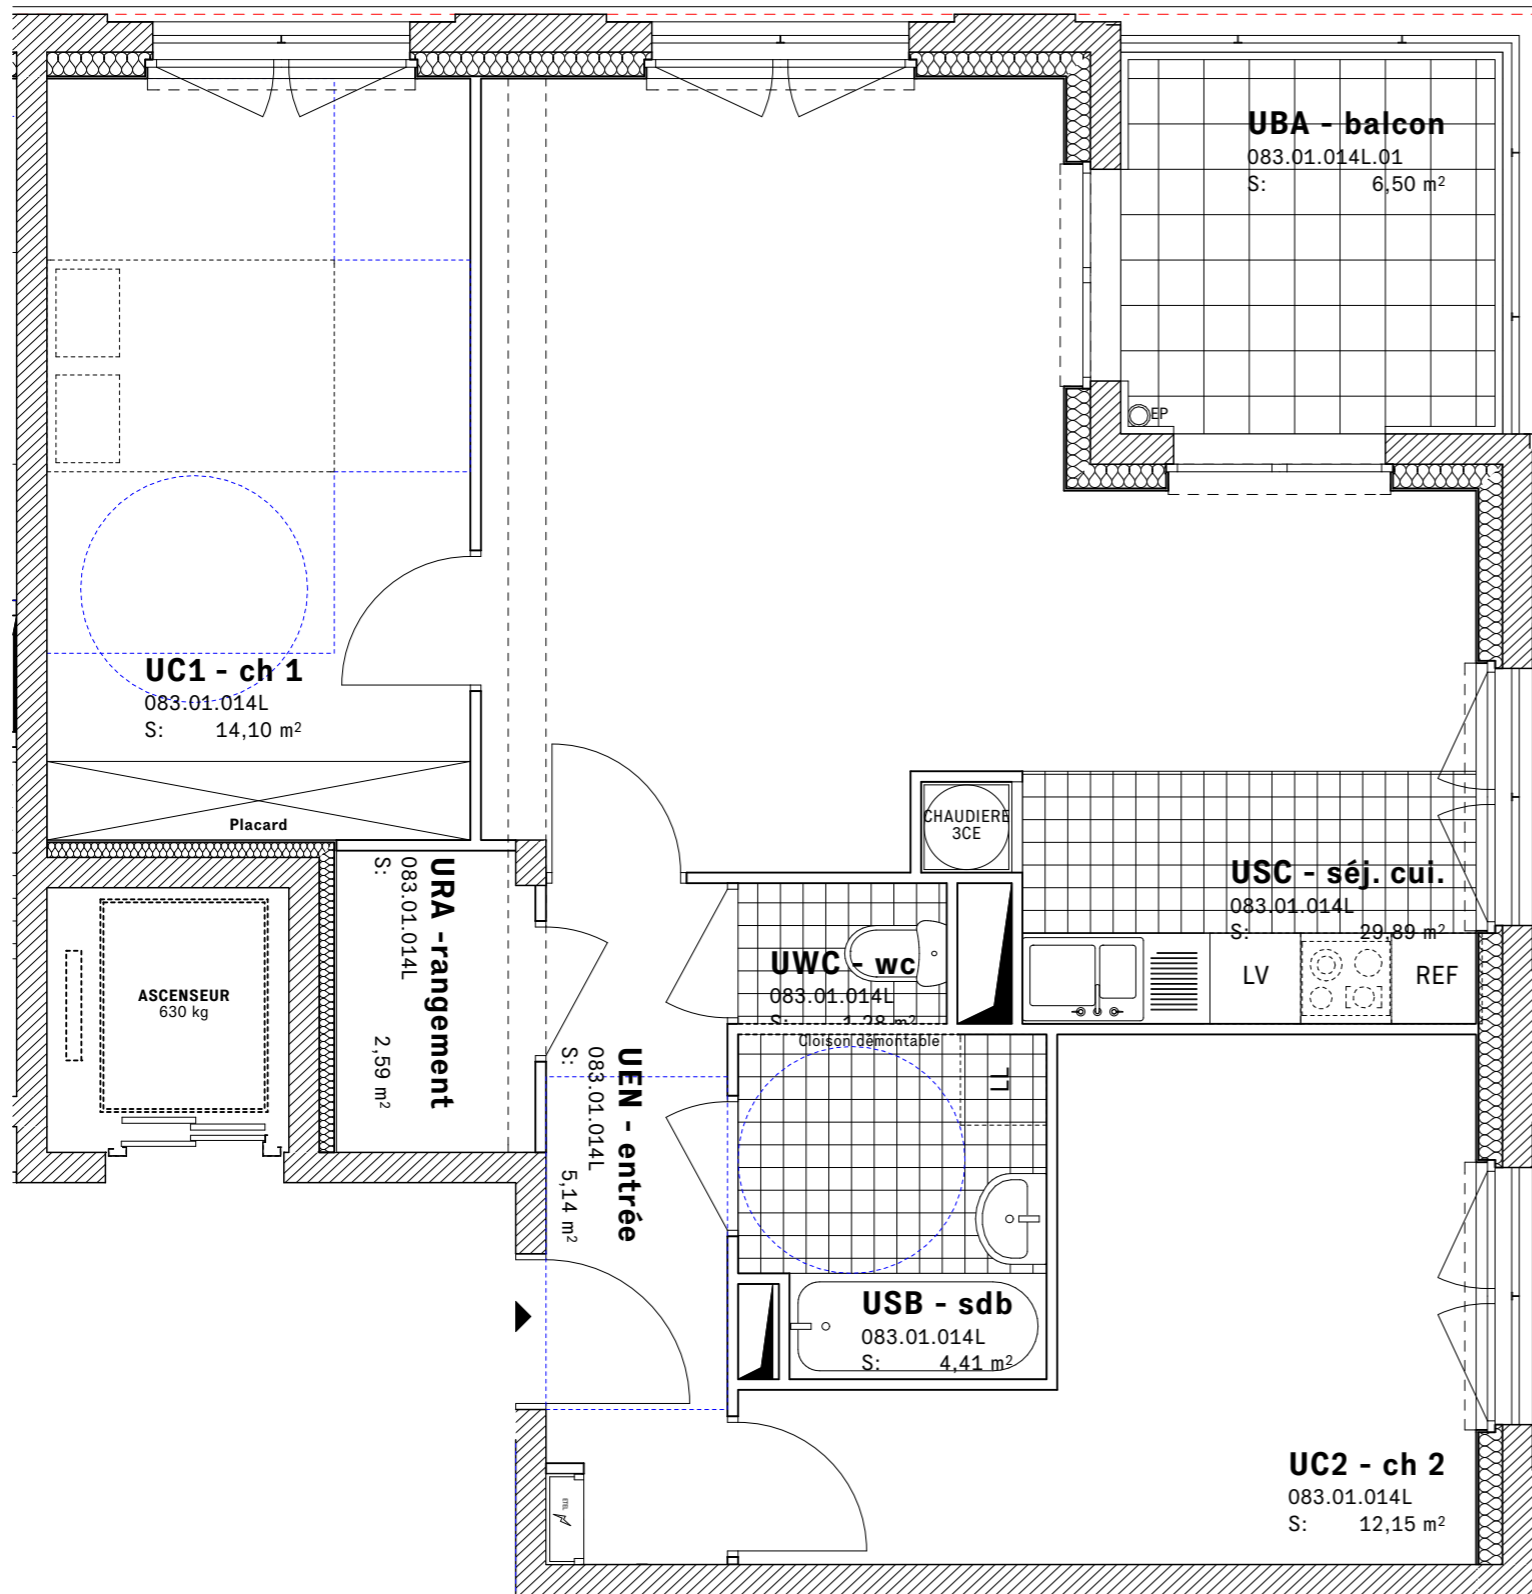

BATIMENT A
Appartement 083.01.014L
T3 - 4^{ème} étage

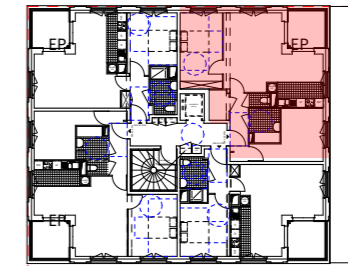

R+4, T3, 083.01.014L

UC1 - ch 1	14,10
UC2 - ch 2	12,15
UEN - entrée	5,14
URA - rangement	2,59
USB - sdb	4,41
USC - séj. cui.	29,89
UWC - wc	1,28
Total	69,56 m²

R+4, Annexes, 083.01.014L.01

UBA - balcon	6,50
Total	6,50 m²
Total Annexes	76,06 m²

De légères variantes de cotes, et de surfaces des modifications pourront être apportées au présent plan, en fonction des nécessités techniques de réalisation. Les tolérances d'usage sont admises en ce qui concerne les dimensions et surfaces indiquées. Les gaines, retombées, faux-plafonds, soffites, ainsi que l'emplacement des équipements sont figurés à titre indicatif et n'apparaissent pas de manière exhaustive sur le plan. L'emplacement des éléments de cuisine et salle de bains est donné à titre indicatif. Les placards sont compris dans la surface des pièces.

CO

SA

LOBO-APD-PLN-ARC-COSA-01-00-083.01.014L

LOBO

EMETTEUR COSA	PHASE	
LOT ARC	TYPE PLN	NIVEAU R+4
ZONE BAT A	N° PLAN 15	INDICE 1

DATE
03/09/2018

FORMAT
A3

ECHELLE

