

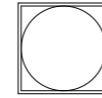


# LEGENDE

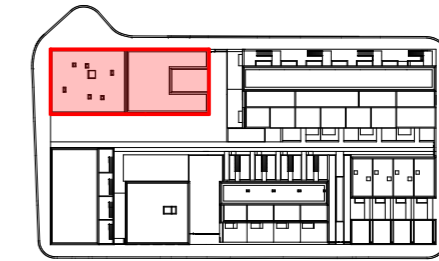


chaudière individuelle

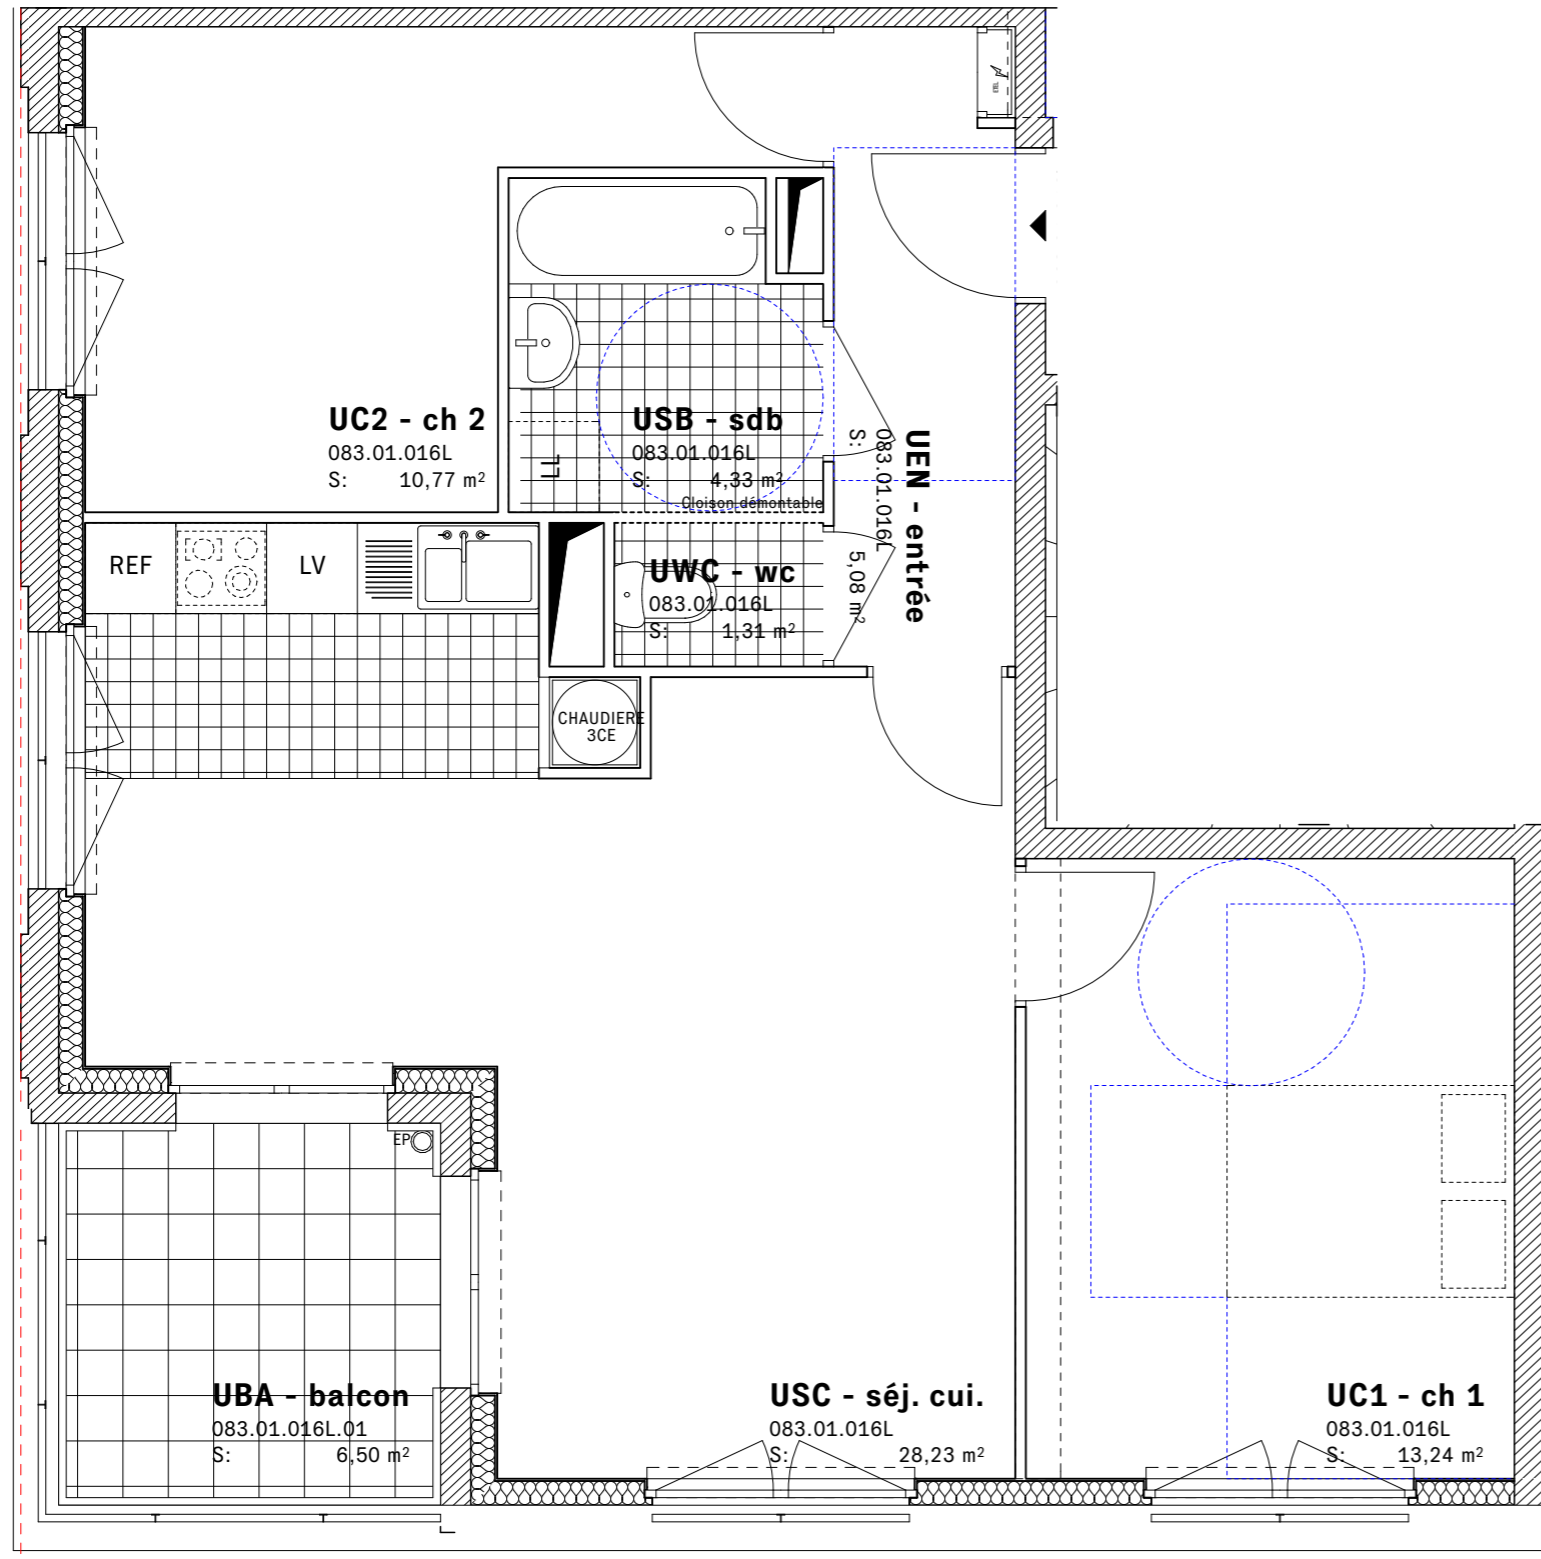

**CO**

**SA**

**BATIMENT A**  
Appartement 083.01.016L  
T3 - 5<sup>ème</sup> étage

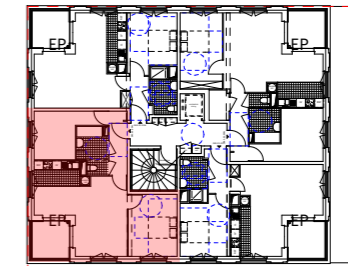

LOBO-APD-PLN-ARC-COSA-01-00-083.01.016L

## R+5, T3, 083.01.016L

UC1 - ch 1	13,24
UC2 - ch 2	10,77
UEN - entrée	5,08
USB - sdb	4,33
USC - séj. cui.	28,23
UWC - wc	1,31
<b>Total</b>	<b>62,96 m<sup>2</sup></b>

## R+5, Annexes, 083.01.016L.01

UBA - balcon	6,50
<b>Total</b>	<b>6,50 m<sup>2</sup></b>
<b>Total Annexes</b>	<b>69,46 m<sup>2</sup></b>

**LOBO**

EMETTEUR COSA		PHASE
LOT ARC	TYPE PLN	NIVEAU R+5
ZONE BAT A	N° PLAN 17	INDICE 1

DATE  
03/09/2018

FORMAT  
A3

ECHELLE

*De légères variantes de cotes, et de surfaces des modifications pourront être apportées au présent plan, en fonction des nécessités techniques de réalisation. Les tolérances d'usage sont admises en ce qui concerne les dimensions et surfaces indiquées. Les gaines, retombées, faux-plafonds, soffites, ainsi que l'emplacement des équipements sont figurés à titre indicatif et n'apparaissent pas de manière exhaustive sur le plan. L'emplacement des éléments de cuisine et salle de bains est donné à titre indicatif. Les placards sont compris dans la surface des pièces.*

